


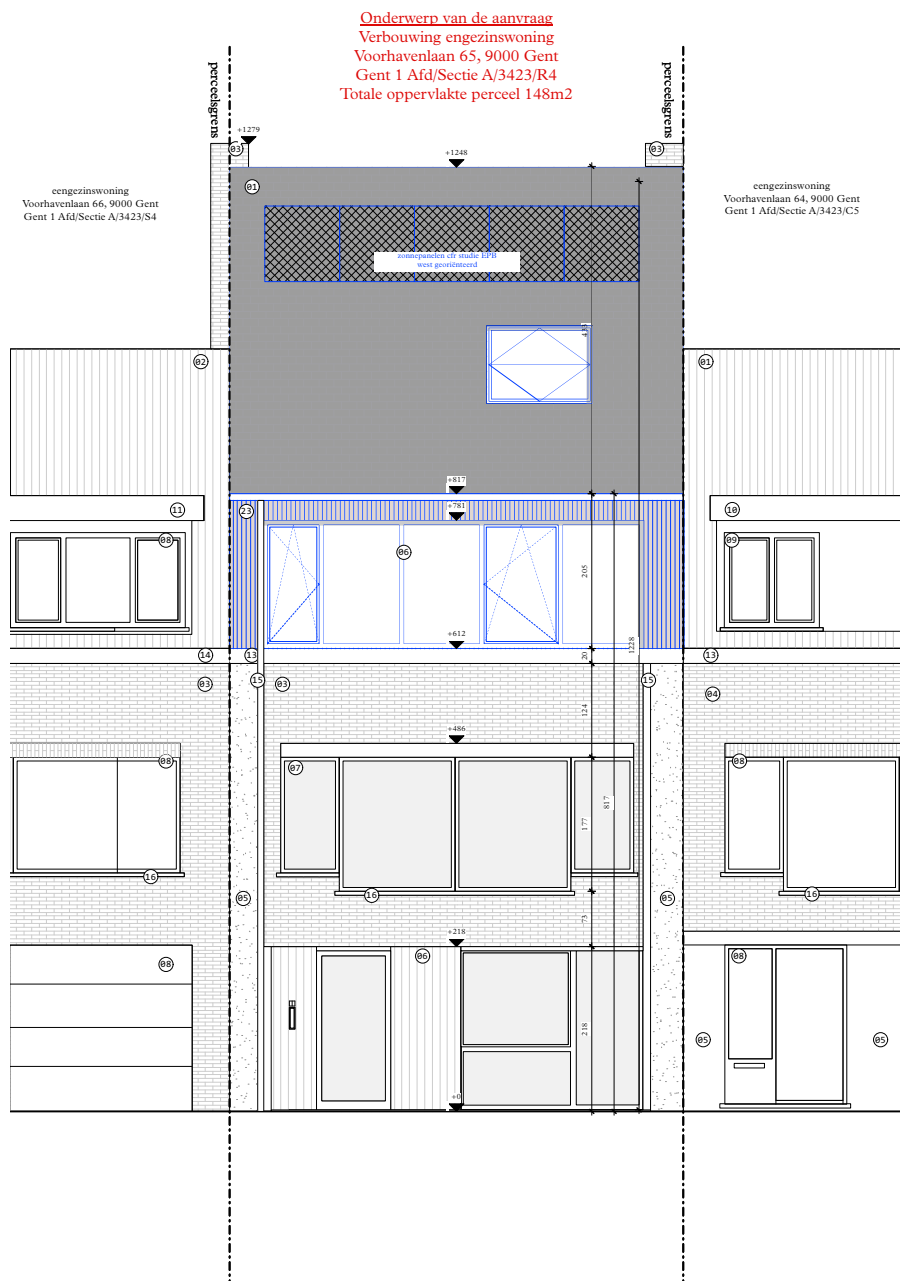

Ir. Arch. Andrea Hoffman
Sint-Daniëlstraat 38
9050 Ledeberg
t 0479 17 05 83
andrea.hoffman@hotmail.com

bouwheer Katrien Van Wassenhove &
Santiago Motti
Voorhavenlaan 65, 9000 Gent
Gent/Afd1/Sectie A/3423/R4

project Voorhavenlaan
Verbouwing van een eengezinswoning

titel NT straatgevel
fase bouwaanvraag
datum 01/07/25
schaal 1/100 op A4