


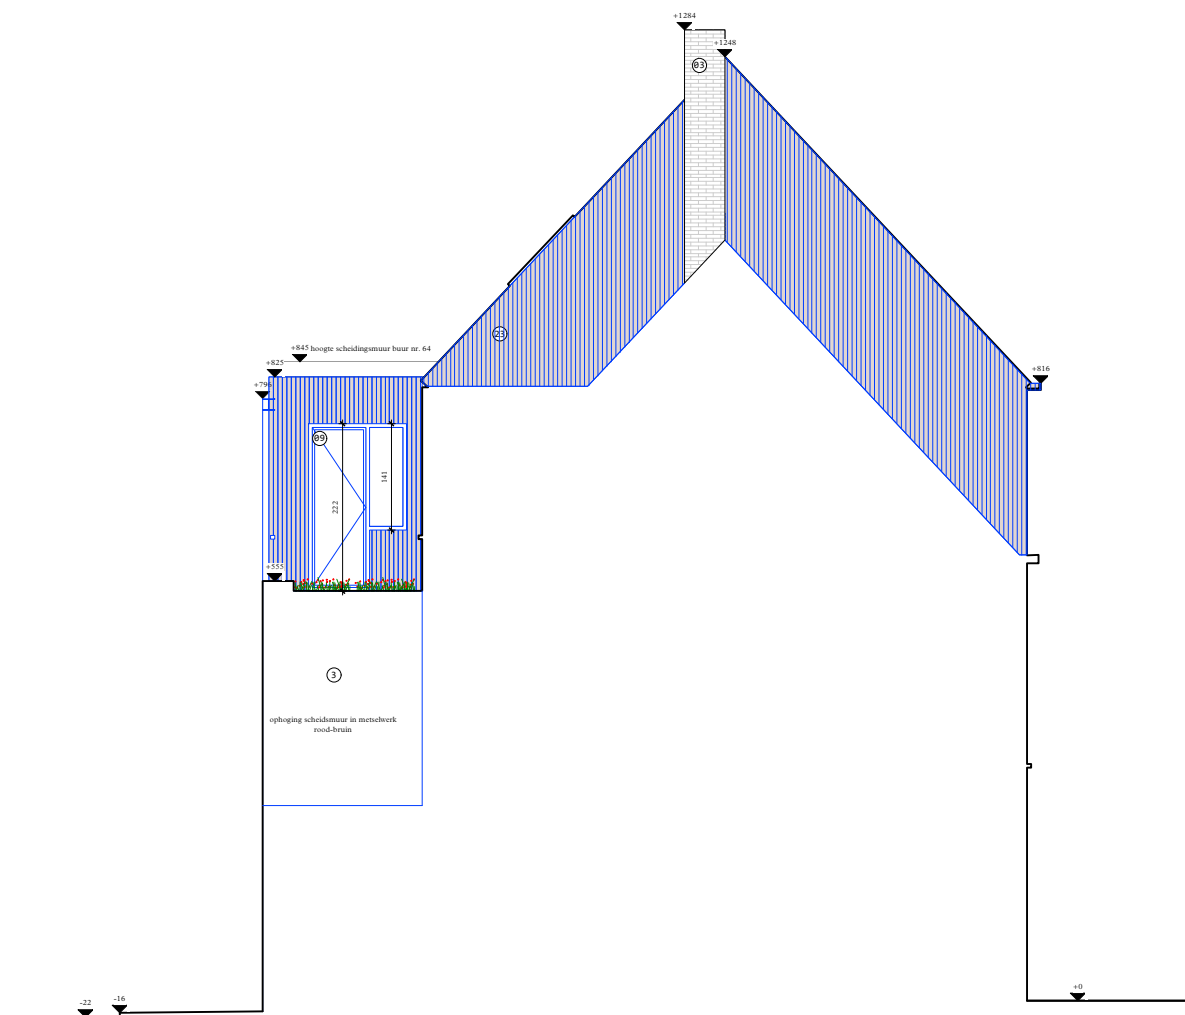

Ir. Arch. Andrea Hoffman
 Sint-Daniëlstraat 38
 9050 Ledeberg
 t 0479 17 05 83
 andrea.hoffman@hotmail.com

bouwheer Katrien Van Wassenhove &
 Santiago Motti
 Voorhavenlaan 65, 9000 Gent
 Gent/Afd1/sectie A/3423/R4

project Voorhavenlaan
 Verbouwing van een eengezinswoning

titel NT zijgevel buur 66
fase bouwaanvraag
datum 01/07/25
schaal 1/100 op A4