


Onderwerp van de aanvraag
Verbouwing eengezinswoning
Voorhavenlaan 65, 9000 Gent
Gent 1 Afd/Sectie A/3423/R4
Totale oppervlakte perceel 148m2

2513

2460

eengezinswoning
Voorhavenlaan 66, 9000 Gent
Gent 1 Afd/Sectie A/3423/S4

eengezinswoning
Voorhavenlaan 64, 9000 Gent
Gent 1 Afd/Sectie A/3423/C5

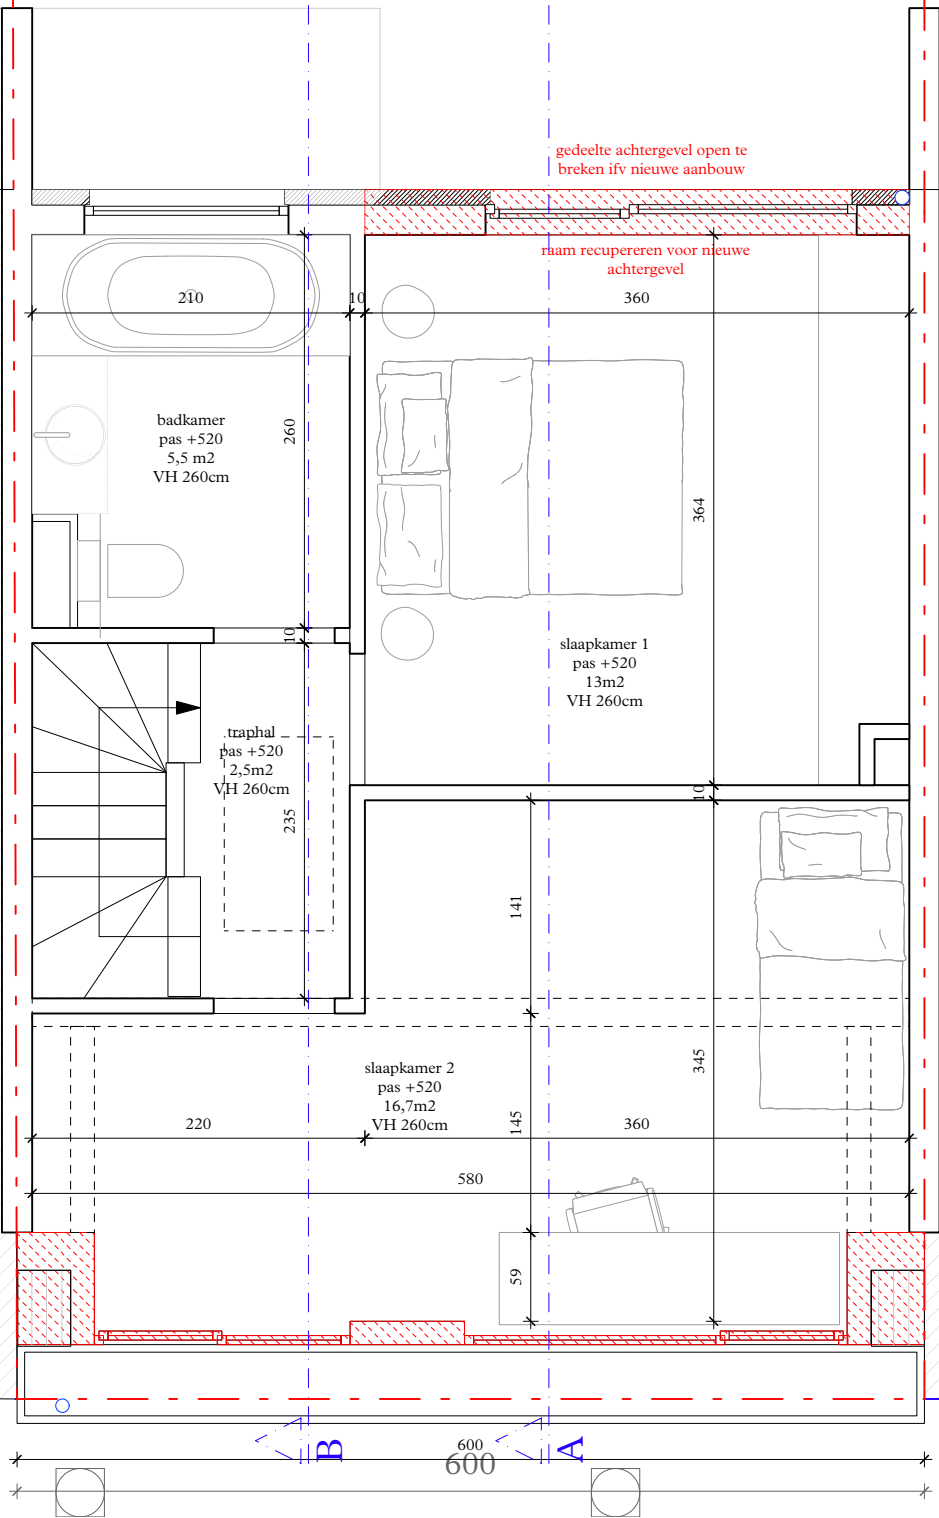

Ir. Arch. Andrea Hoffman

bouwheer Katrien Van Wassenhove &
Santiago Motti

project Voorhavenlaan

Sint-Daniëlstraat 38
9050 Ledeberg
t 0479 17 05 83
andrea.hoffman@hotmail.com

Voorhavenlaan 65, 9000 Gent
Gent/Afd1/Sectie A/3423/R4

Verbouwing van een eengezinswoning



titel BT plan +2
fase bouwaanvraag
datum 01/07/25
schaal 1/100 op A3