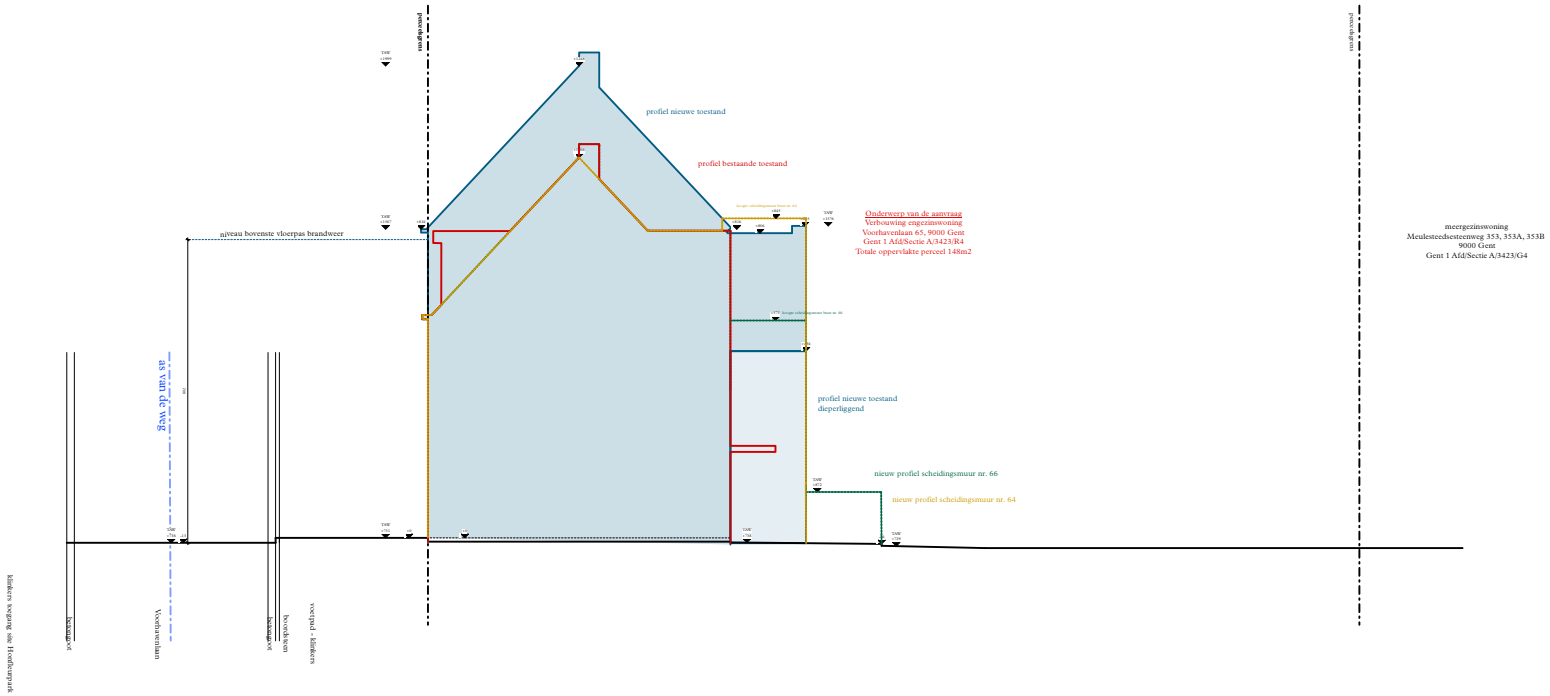

Ir. Arch. Andrea Hoffman

Sint-Daniëlstraat 38
9050 Ledeberg
t 0479 17 05 83
andrea.hoffman@hotmail.com

bouwheer Katrien Van Wassenhove & Santiago Motti

Voorhavenlaan 65, 9000 Gent
Gent/Afd1/Sectie A/3423/R4

project Voorhavenlaan

Verbouwing van een eengezinswoning

0 1m 5m

titel NT terreinprofiel
fase bouwaanvraag
datum 01/07/25
schaal 1/200 op A4