


**ZIE BIJZONDERE
VOORWAARDE(N)**

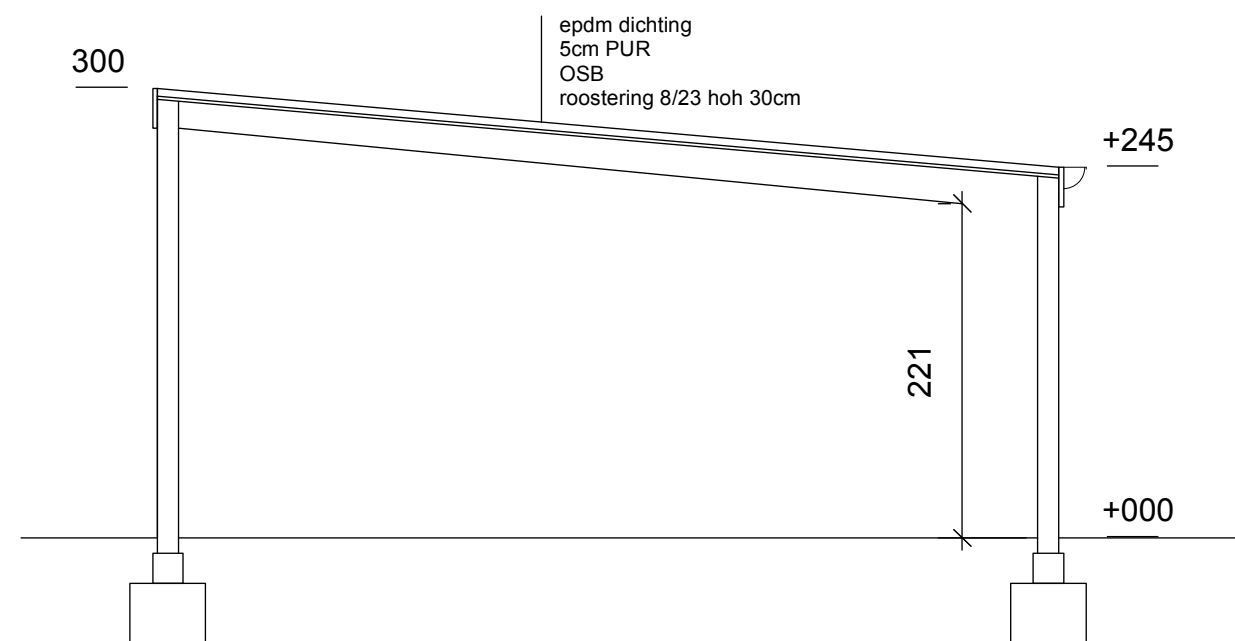

DOORSNEDE A°A
SCHAAL 1:50