


**ZIE BIJZONDERE
VOORWAARDE(N)**

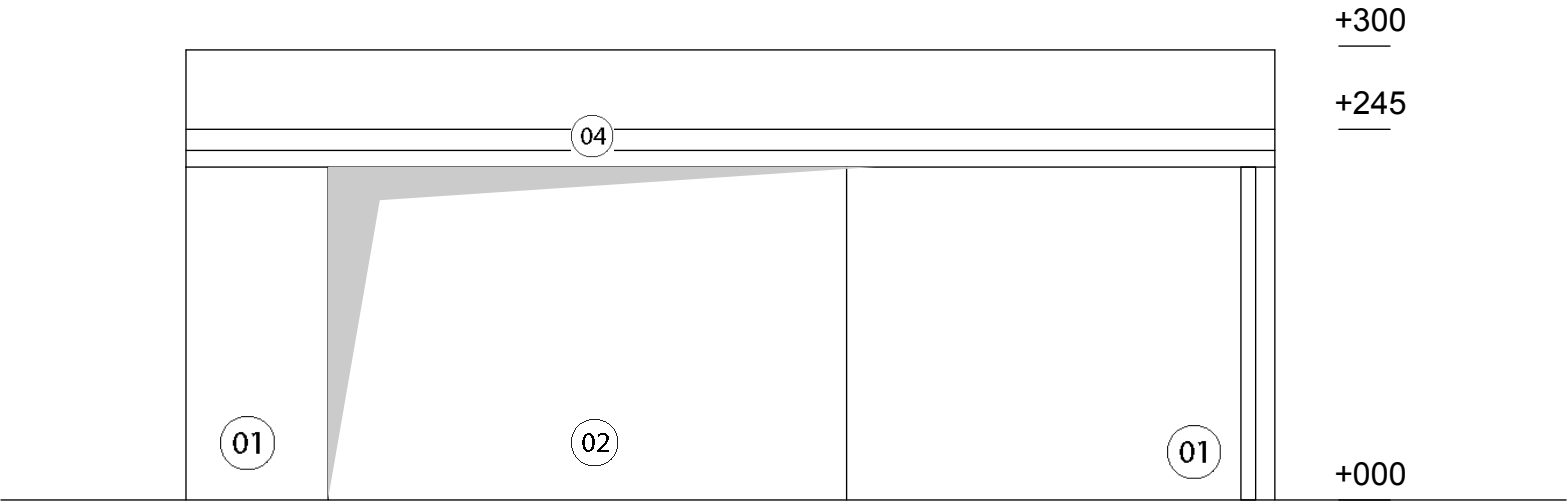

ZUID-WESTGEVEL
SCHAAL 1:50