


ZIE BIJZONDERE
VOORWAARDE(N)

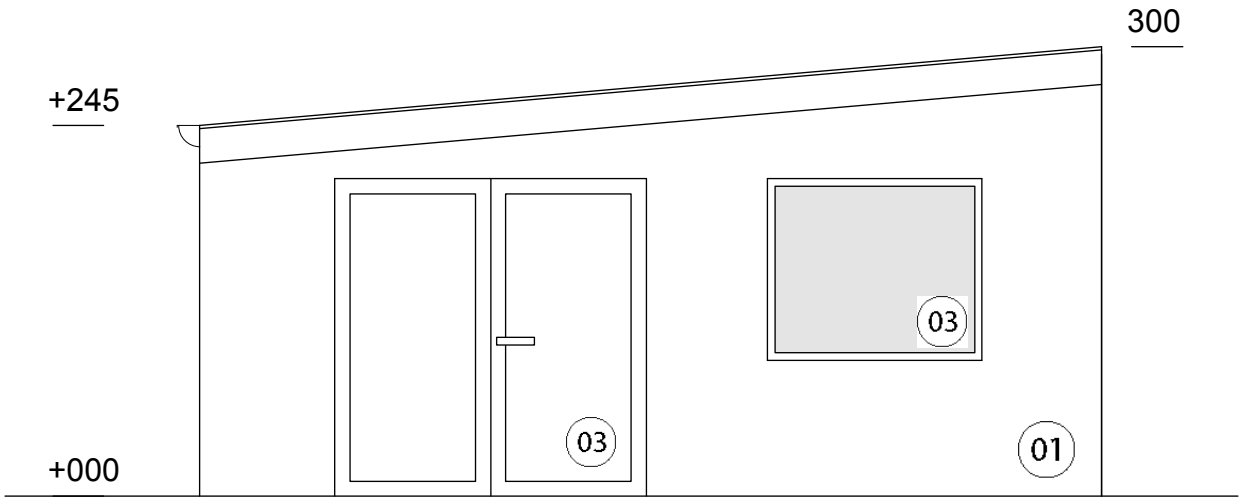

ZUID-OOST GEVEL
SCHAAL 1:50