


MATERIALEN - BESTAANDE TOESTAND

- a. dakpannen
- b. bakgoot
- c. houten schrijnwerk
- d. bepleisterde gevel (cementerig)
- e. bovenlicht
- f. bepleisterde plint
- g. granieten plint
- h. bruin/rode gevelsteen
- i. metalen borstwering

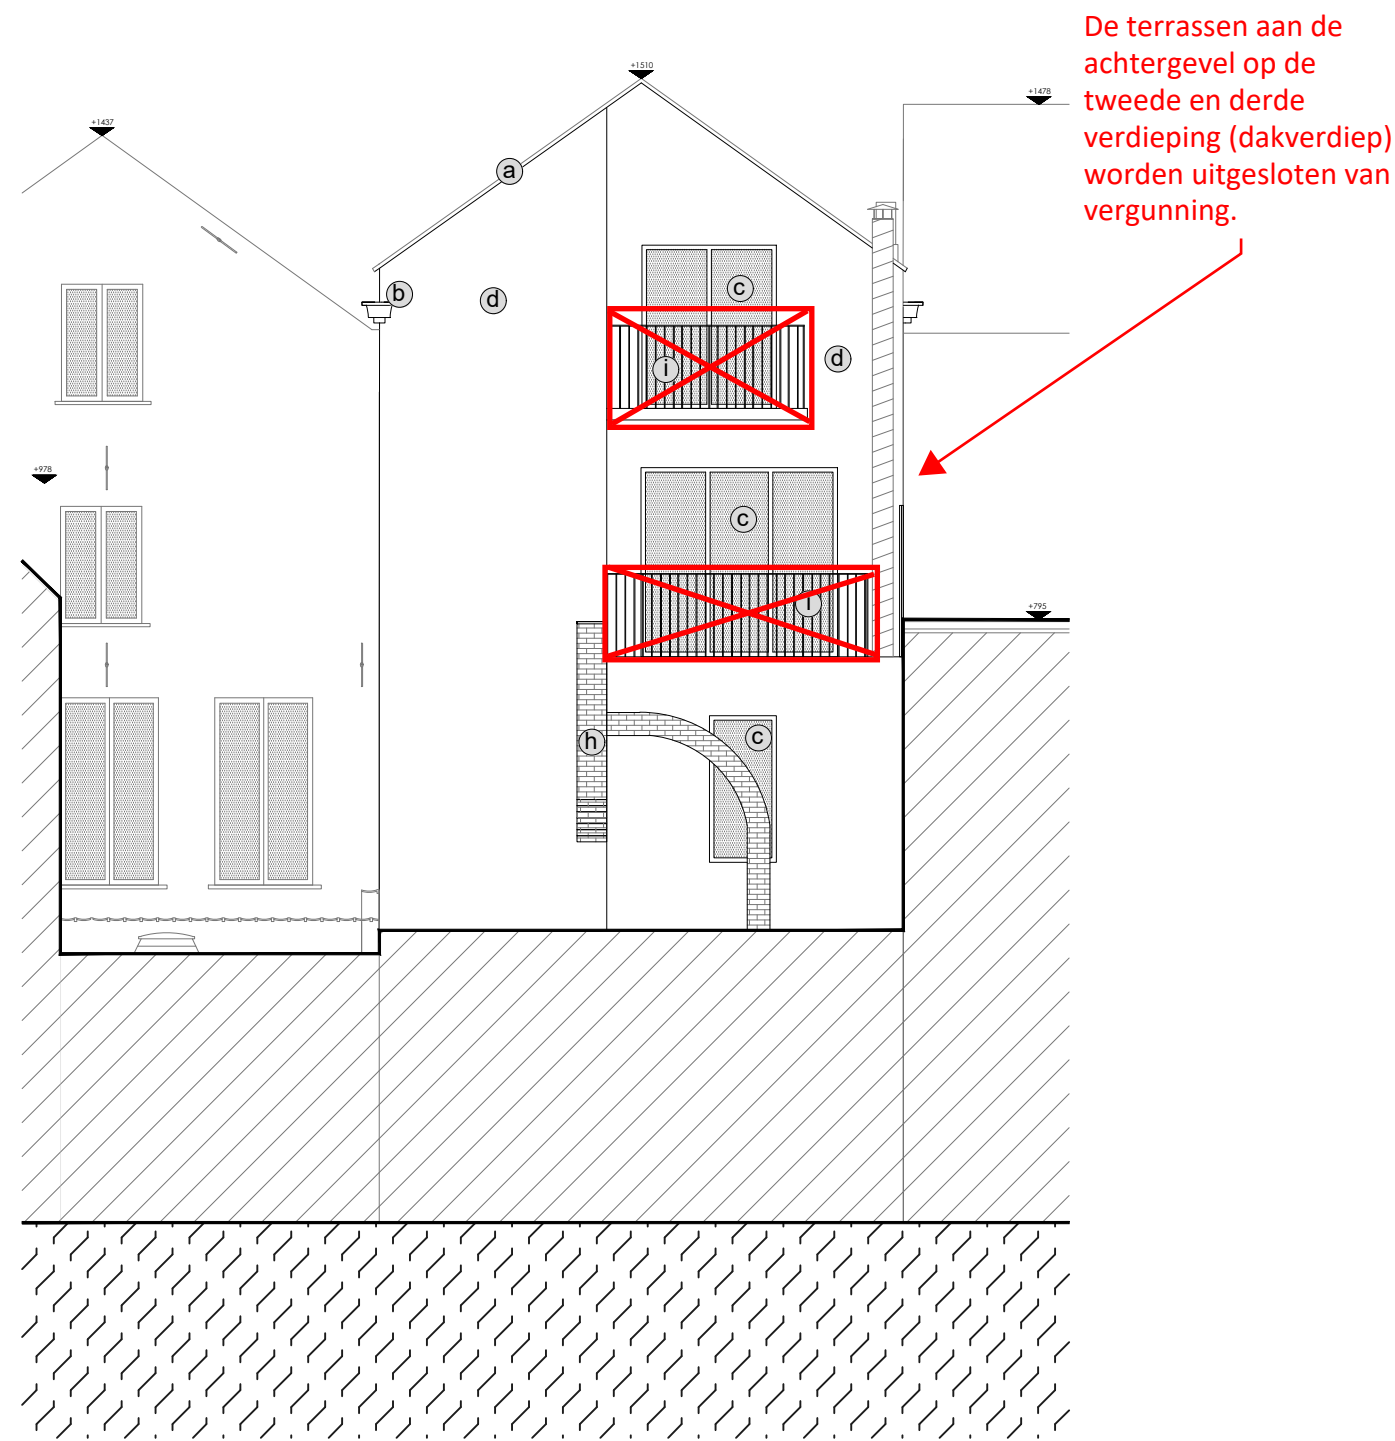

ACHTERAANZICHT

GRAUX & BAEYENS architecten	Sint-Bernadettestraat 89, 9000 Gent Koen Baeyens 0479 641 567 Basile Graux 0478 28 49 50 tel: 09 330 34 93	bouwheer	Dhr. Tom Pappaert & Mvr. Sofie Liekens		dossier	24-001 TPP		
		bouwplaats	Bij Sint Jacobs 8 Gent 9000 2e afd. sectie b, 623a		datum	09/07/2025	betreft	Bouwaanvraag
					schaal	1/100	plan	G_N_1_Gevel Zuid NT