


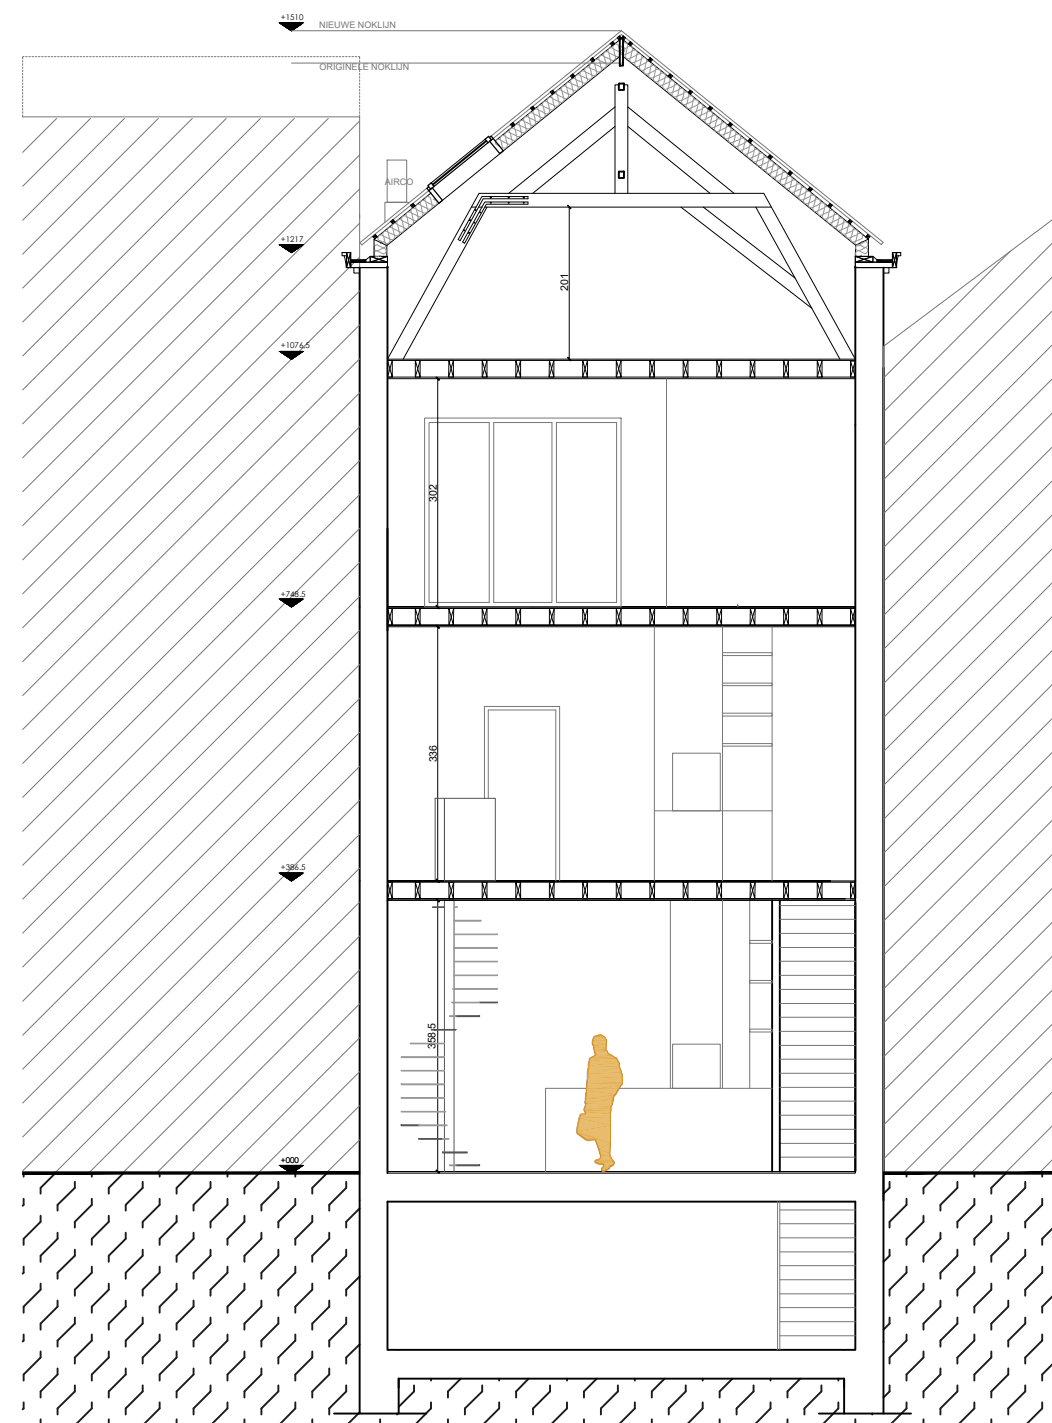

SNEDE AA'

**ZIE BIJZONDERE
VOORWAARDE(N)**

GRAUX & BAEYENS architecten	Sint-Bernadettestraat 89, 9000 Gent Koen Baeyens 0479 641 567 Basile Graux 0478 28 49 50 tel: 09 330 34 93	bouwheer	Dhr. Tom Pappaert & Mvr. Sofie Liekens		dossier	24-001 TPP		
		bouwplaats	Bij Sint Jacobs 8 Gent 9000 2e afd. sectie b, 623a		datum	09/07/2025	betreft	Bouwaanvraag
					schaal	1/100	plan	S_N_1_Snede AA NT