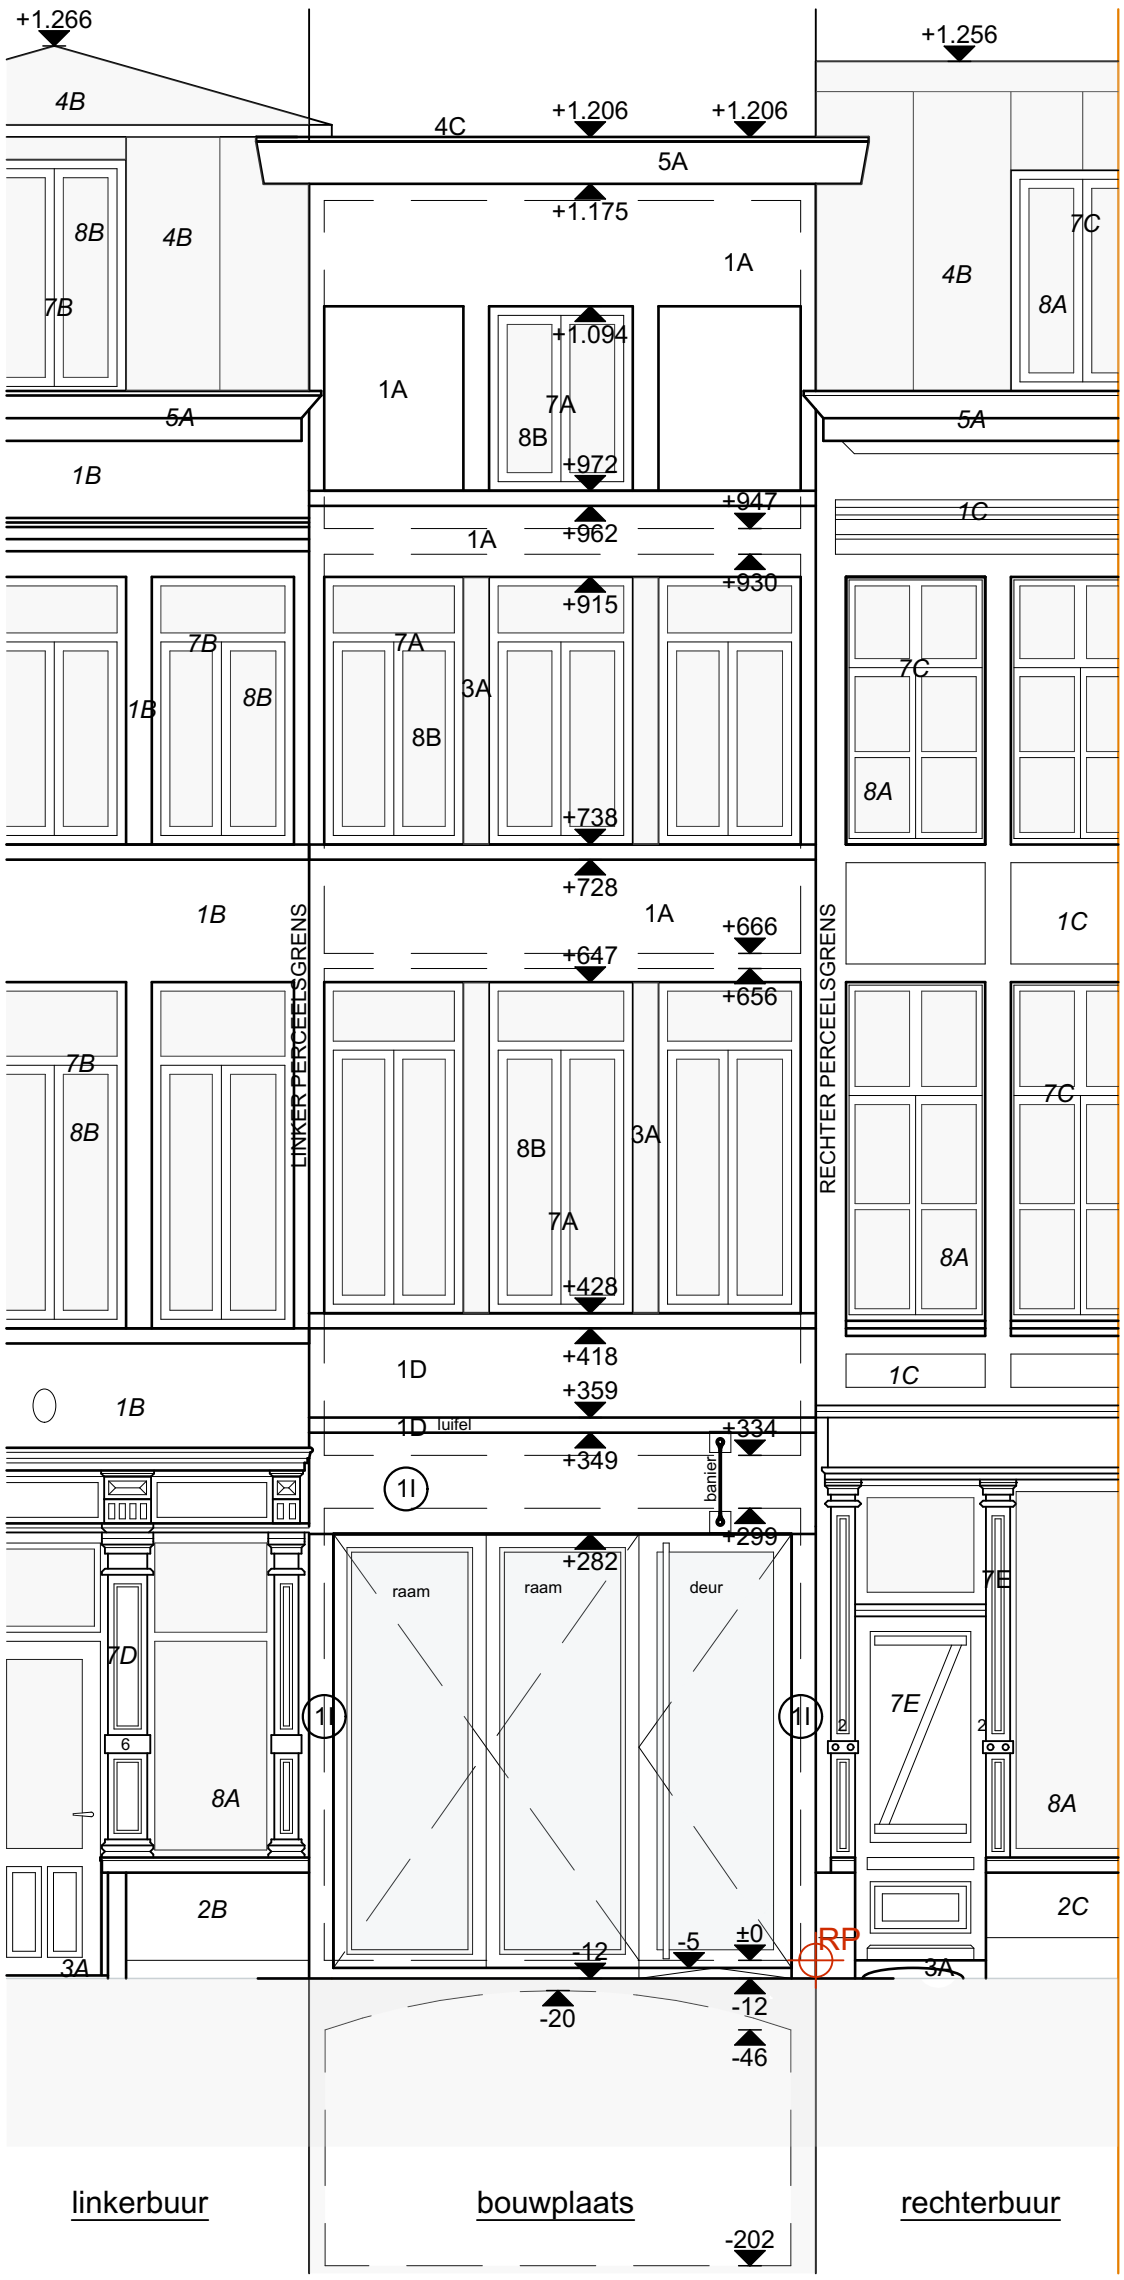


**nieuwe toestand**

# NO VOORGEVEL

0 1 2 3 4 5m


ARCHITECTURE AND DESIGN FROM
buedts&depape
www.buedts-depape.be info@buedts-depape.be


Project: regularisatie gedeeltelijke functiewijziging

**Wijzemanstraat 4**
**9000 GENT**

| | | | |
|---|---|---|---|
| Titel: | **voorgevel nieuw** | Wijziging: | vergunningsaanvraag |
| Schaal: | 1:50 | Datum: | 27/05/2025 |
| Bouwheer: | **Benjamin & Laura DE BUCK - SALINAS**<br>Gastrobar Arbane<br>Wijzemanstraat 4<br>9000 GENT | Arch: | ARCH |
| | | Formaat: | A3 |
| | | Dossier: | **BA_ABN-RG_G_N_01_** |