


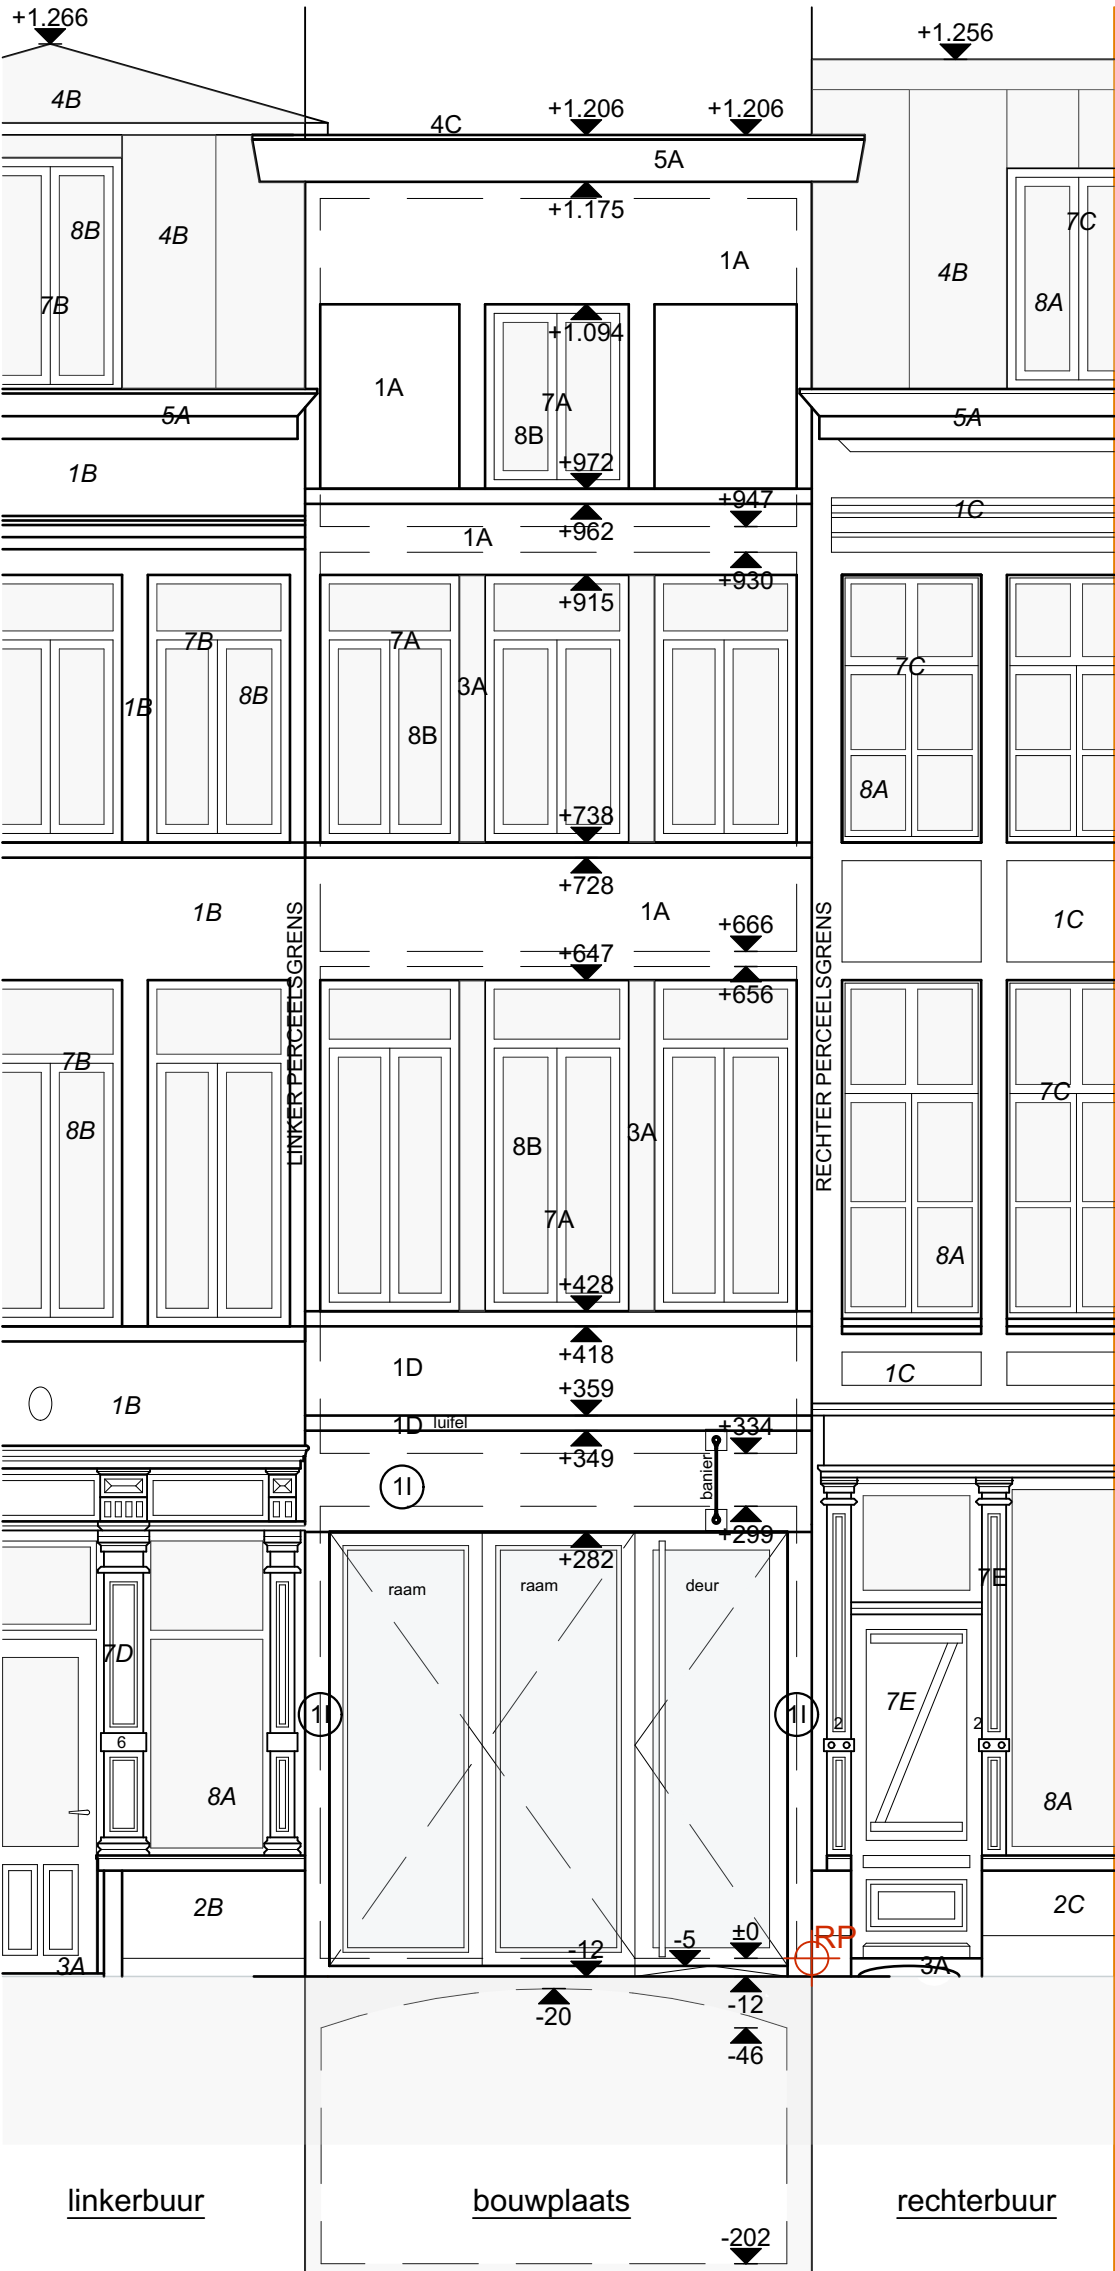

bestaande toestand
NO VOORGEVEL

