


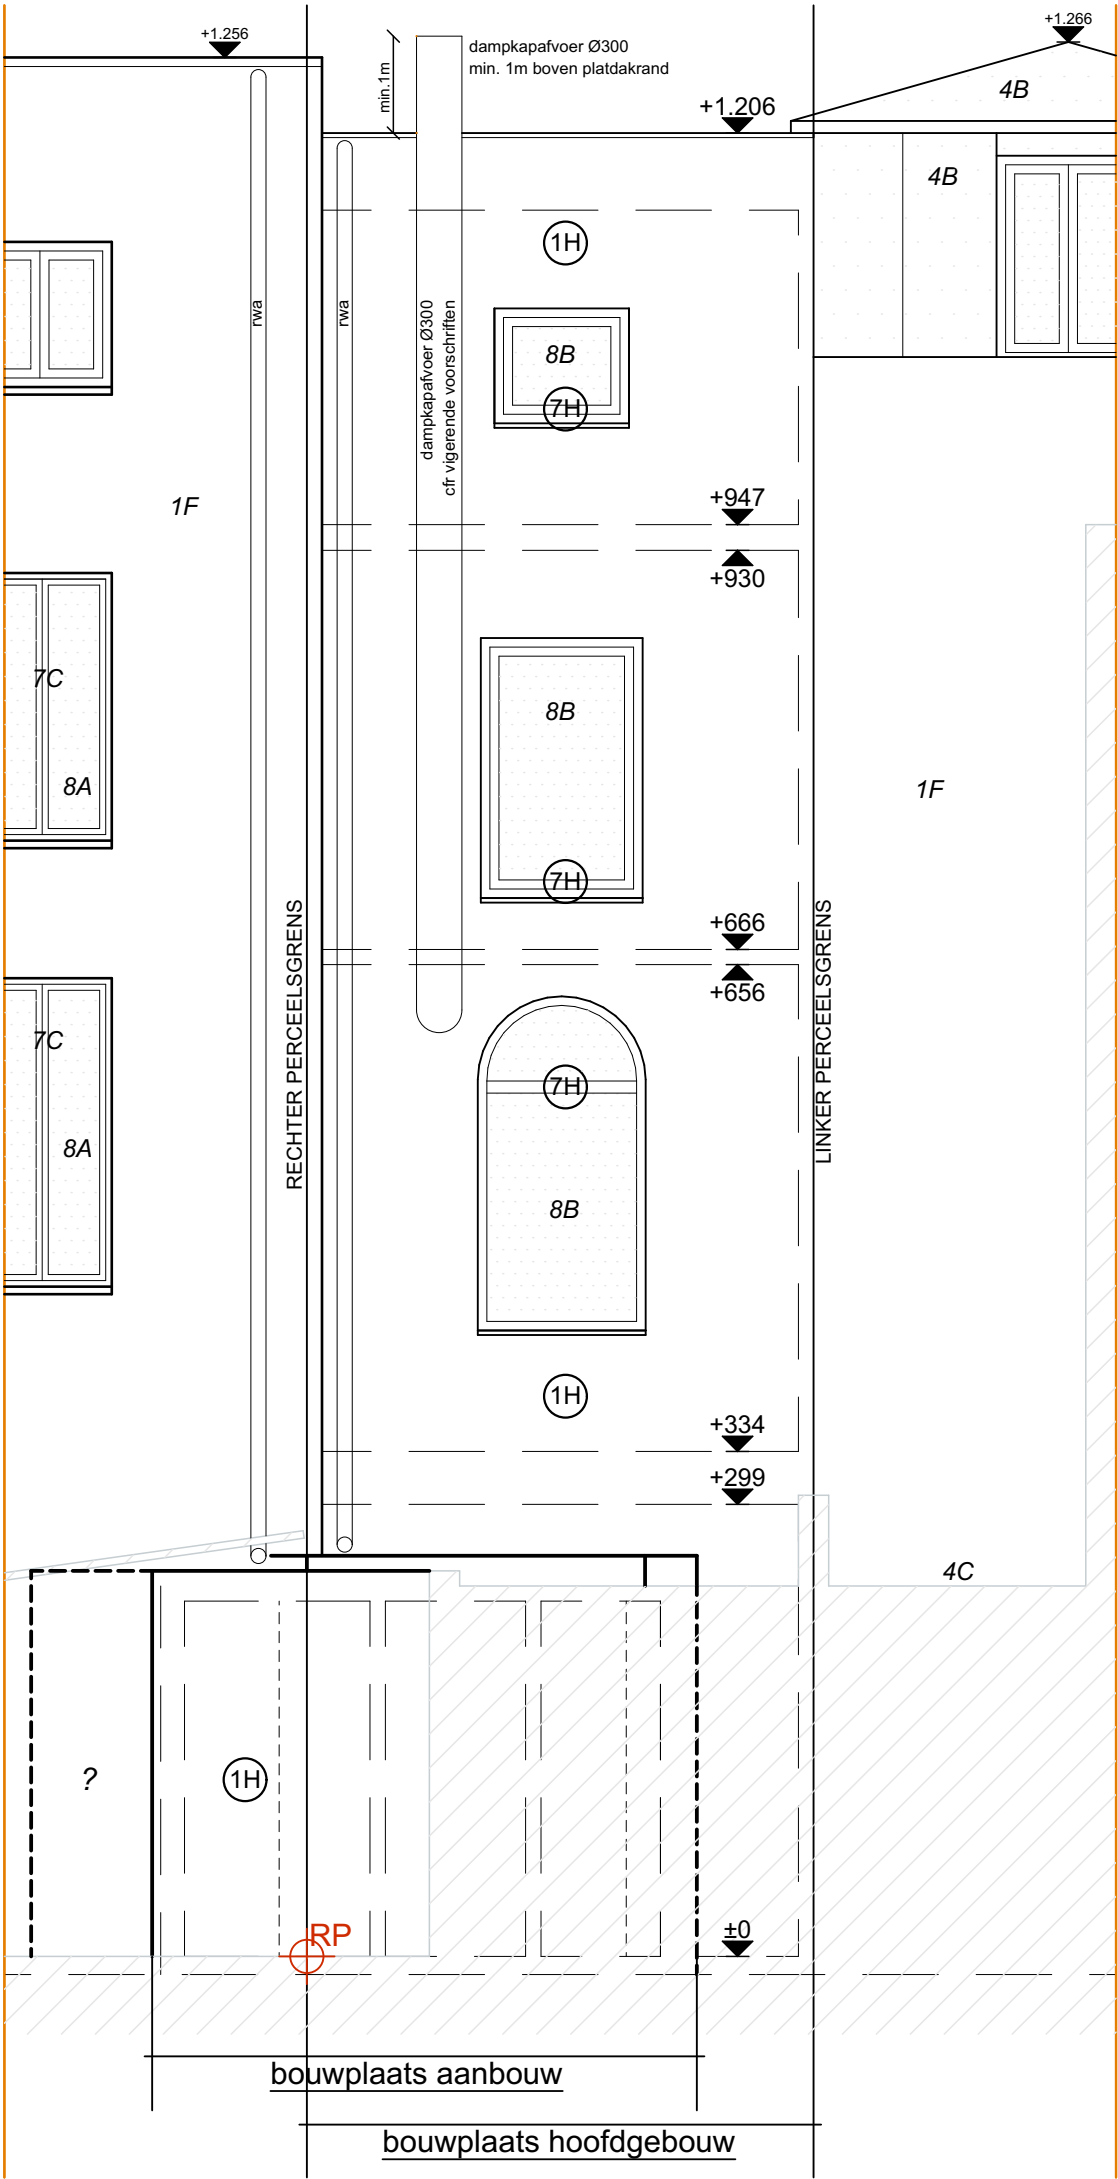

nieuwe toestand
ZW ACHTERGEVEL

