


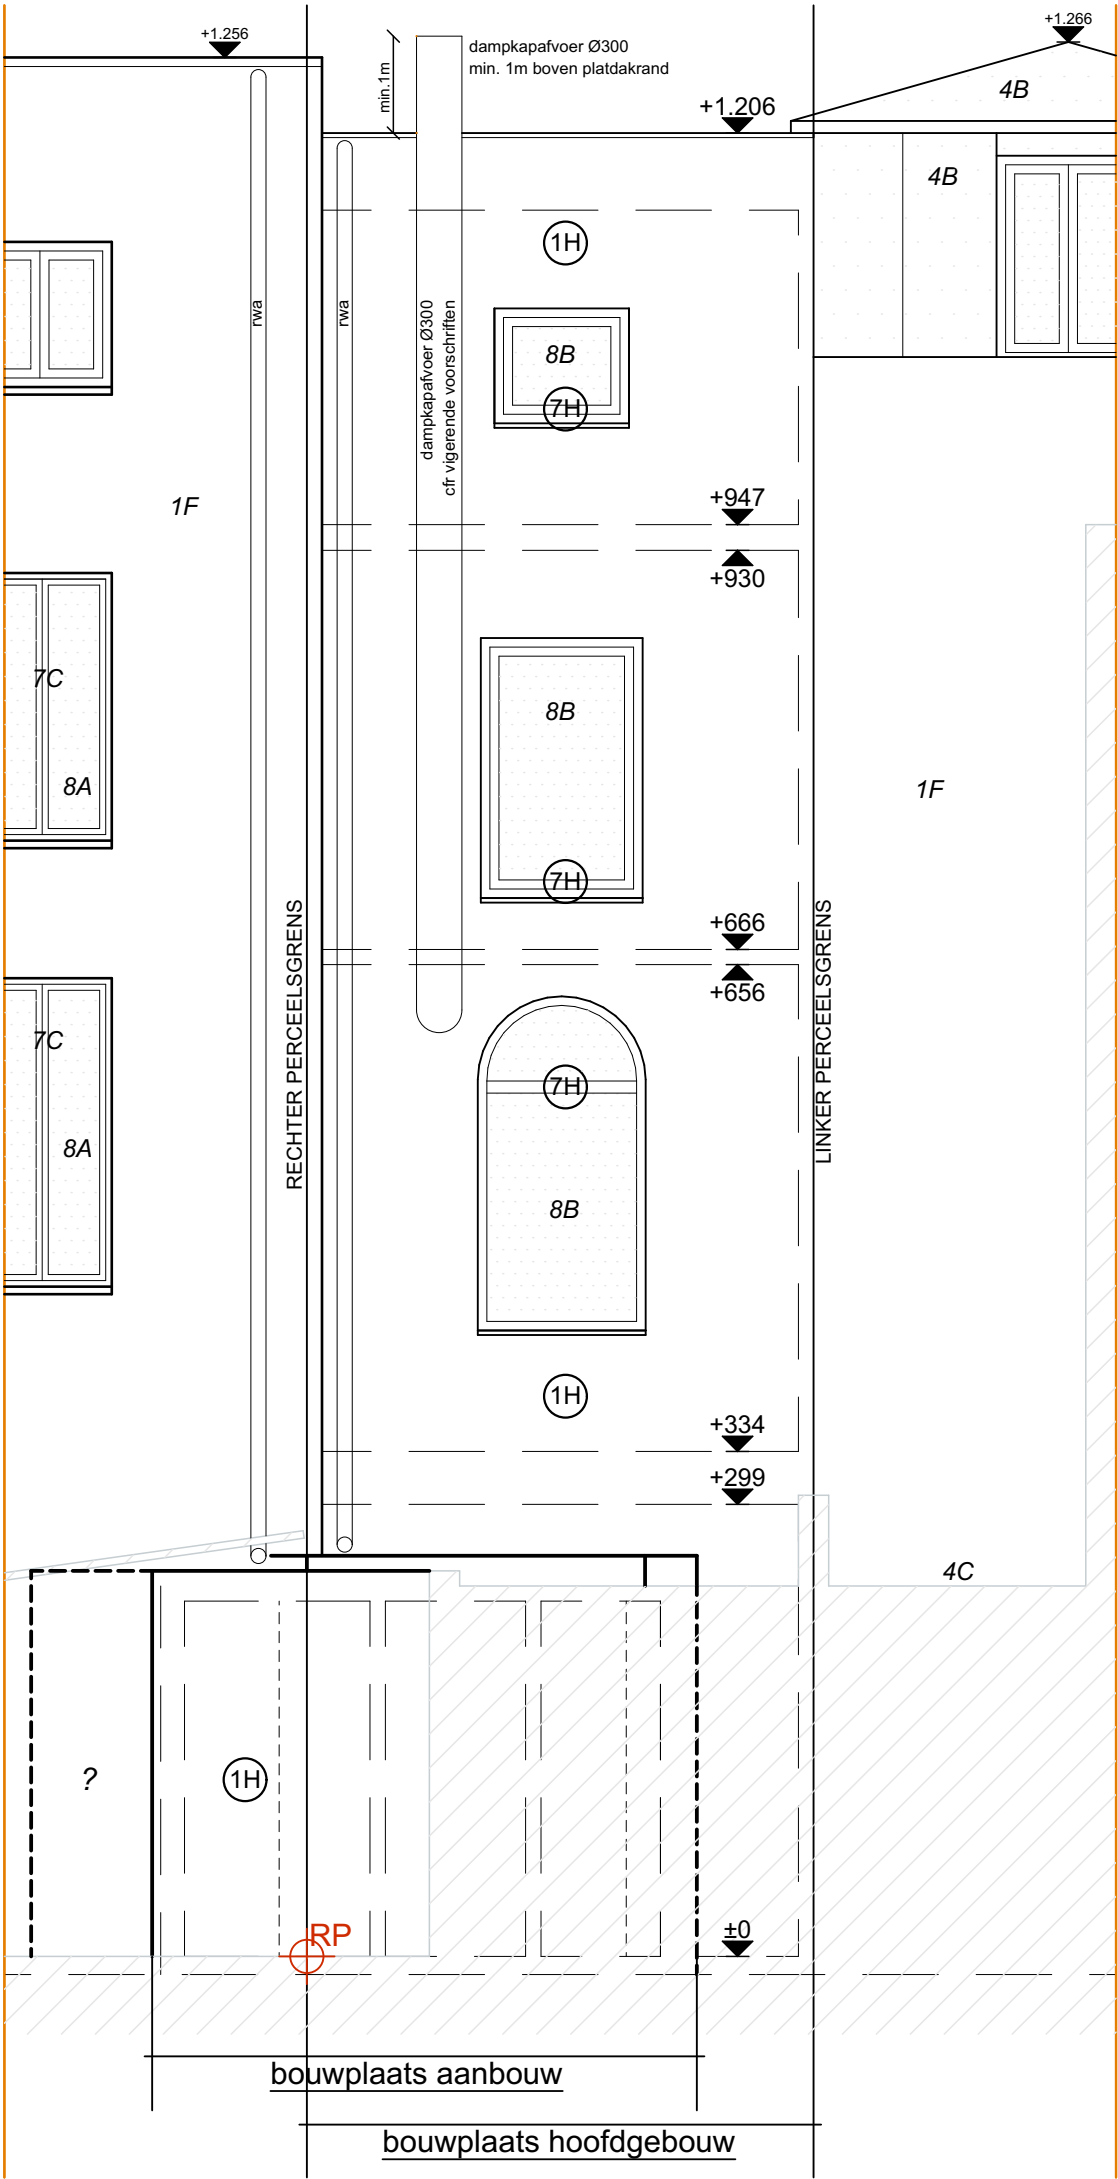

bestaande toestand
ZW ACHTERGEVEL

