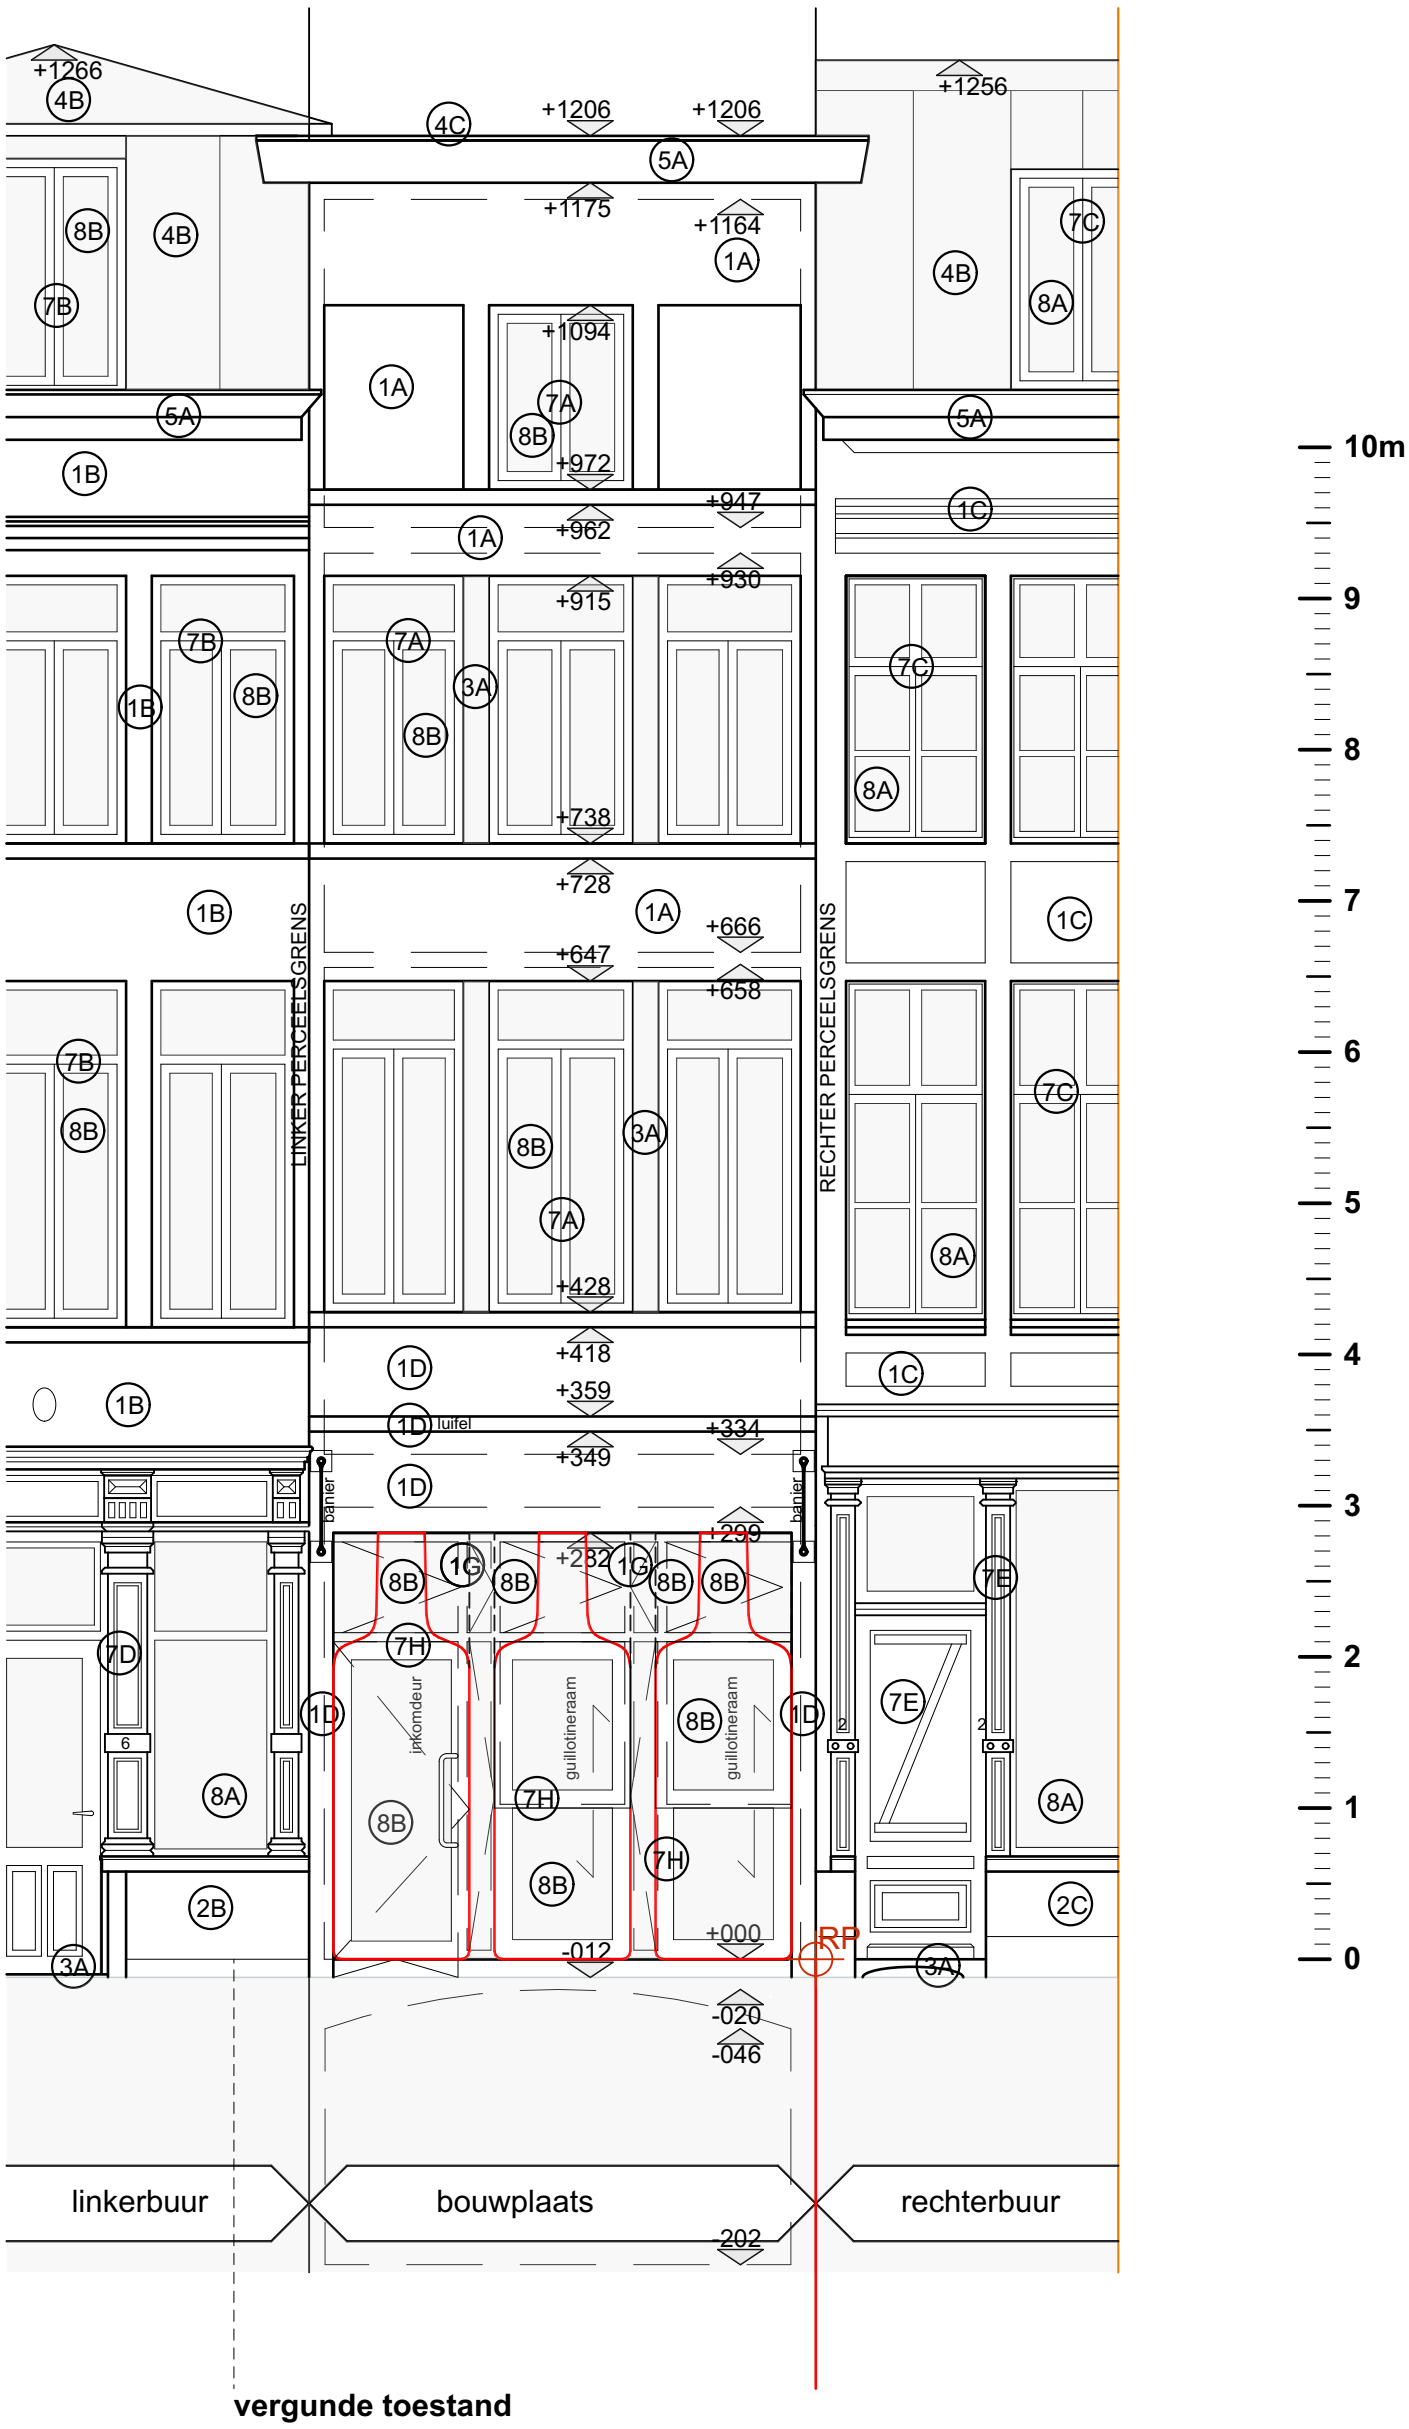

vergunde toestand

NO VOORGEVEL

0 1 2 3 4 5m

ARCHITECTURE AND DESIGN FROM
buedts&depape
www.buedts-depape.be info@buedts-depape.be

Project: regularisatie gedeeltelijke functiewijziging

Wijzemanstraat 4
9000 GENT

Titel:	**voorgevel vergund**	Wijziging:	vergunningsaanvraag
Schaal:	1:50	Datum:	27/05/2025
Bouwheer:	**Benjamin & Laura DE BUCK - SALINAS** Gastrobar Arbane Wijzemanstraat 4 9000 GENT	Arch:	ARCH
		Formaat:	A3
		Dossier:	**BA_ABN-RG_G_V_01_**