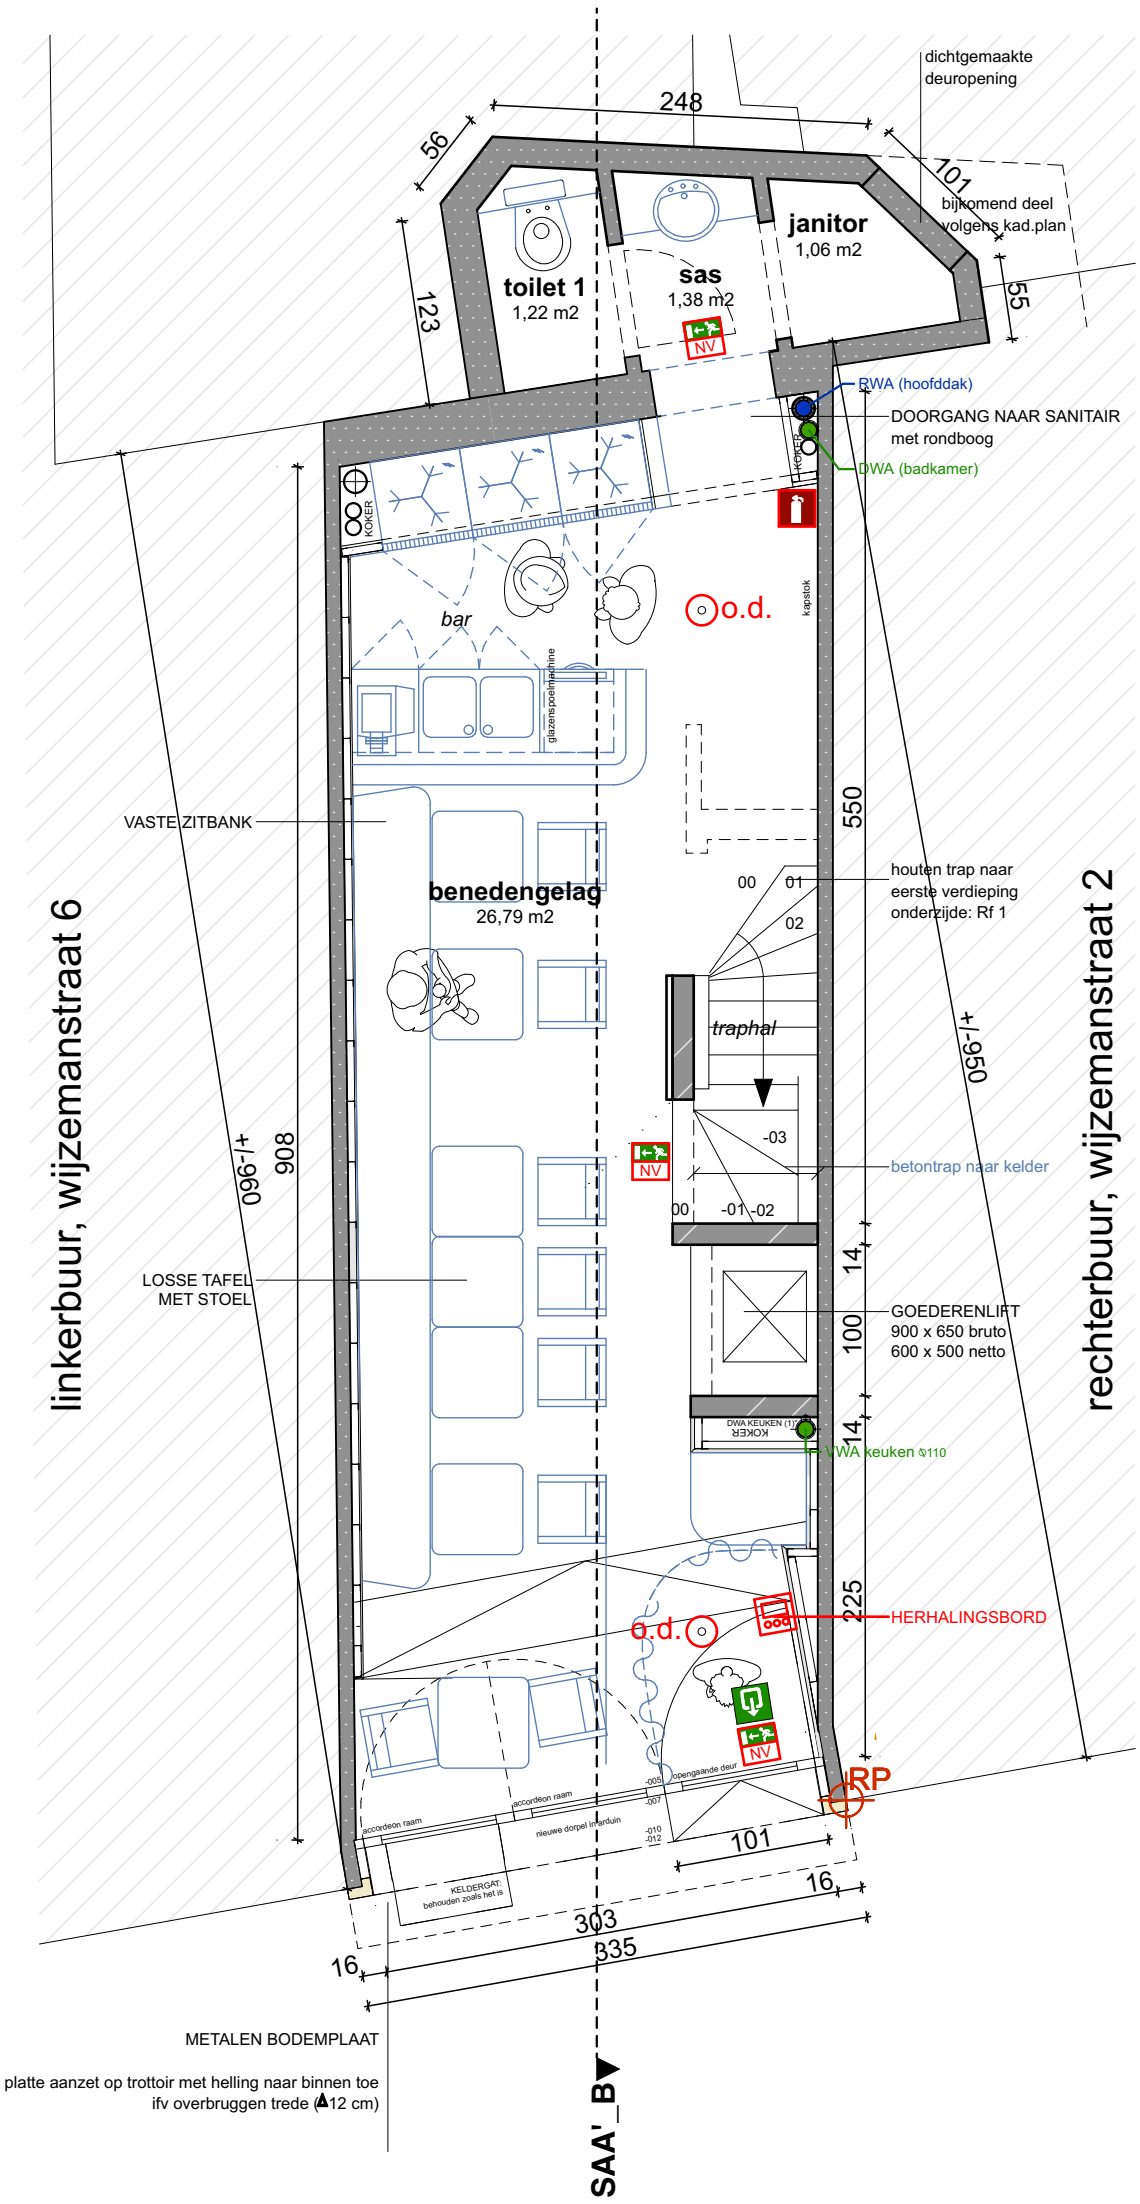

bestaande toestand

GELIJKVLOERS

TOTALE VOLUME: 415,38 m³
GRONDINNAME: 36,83 m²
BRUTO-OPPERVLAKTE NIV.0: 36,83 m²
NETTO OPP.: 33,34 m²

0 1 2 3 4 5m

ARCHITECTURE AND DESIGN FROM
buedts&depape
www.buedts-depape.be info@buedts-depape.be

Project: regularisatie gedeeltelijke functiewijziging

Wijzemanstraat 4
9000 GENT

Titel: **gelijkvloers bestaand**
Schaal: 1:50
Wijziging: vergunningsaanvraag
Datum: 27/05/2025
Bouwheer: **Benjamin & Laura DE BUCK - SALINAS**
Gastrobar Arbane
Wijzemanstraat 4
9000 GENT
Arch: ARCH
Formaat: A3
Dossier: **BA_ABN-RG_P_B_02_**