


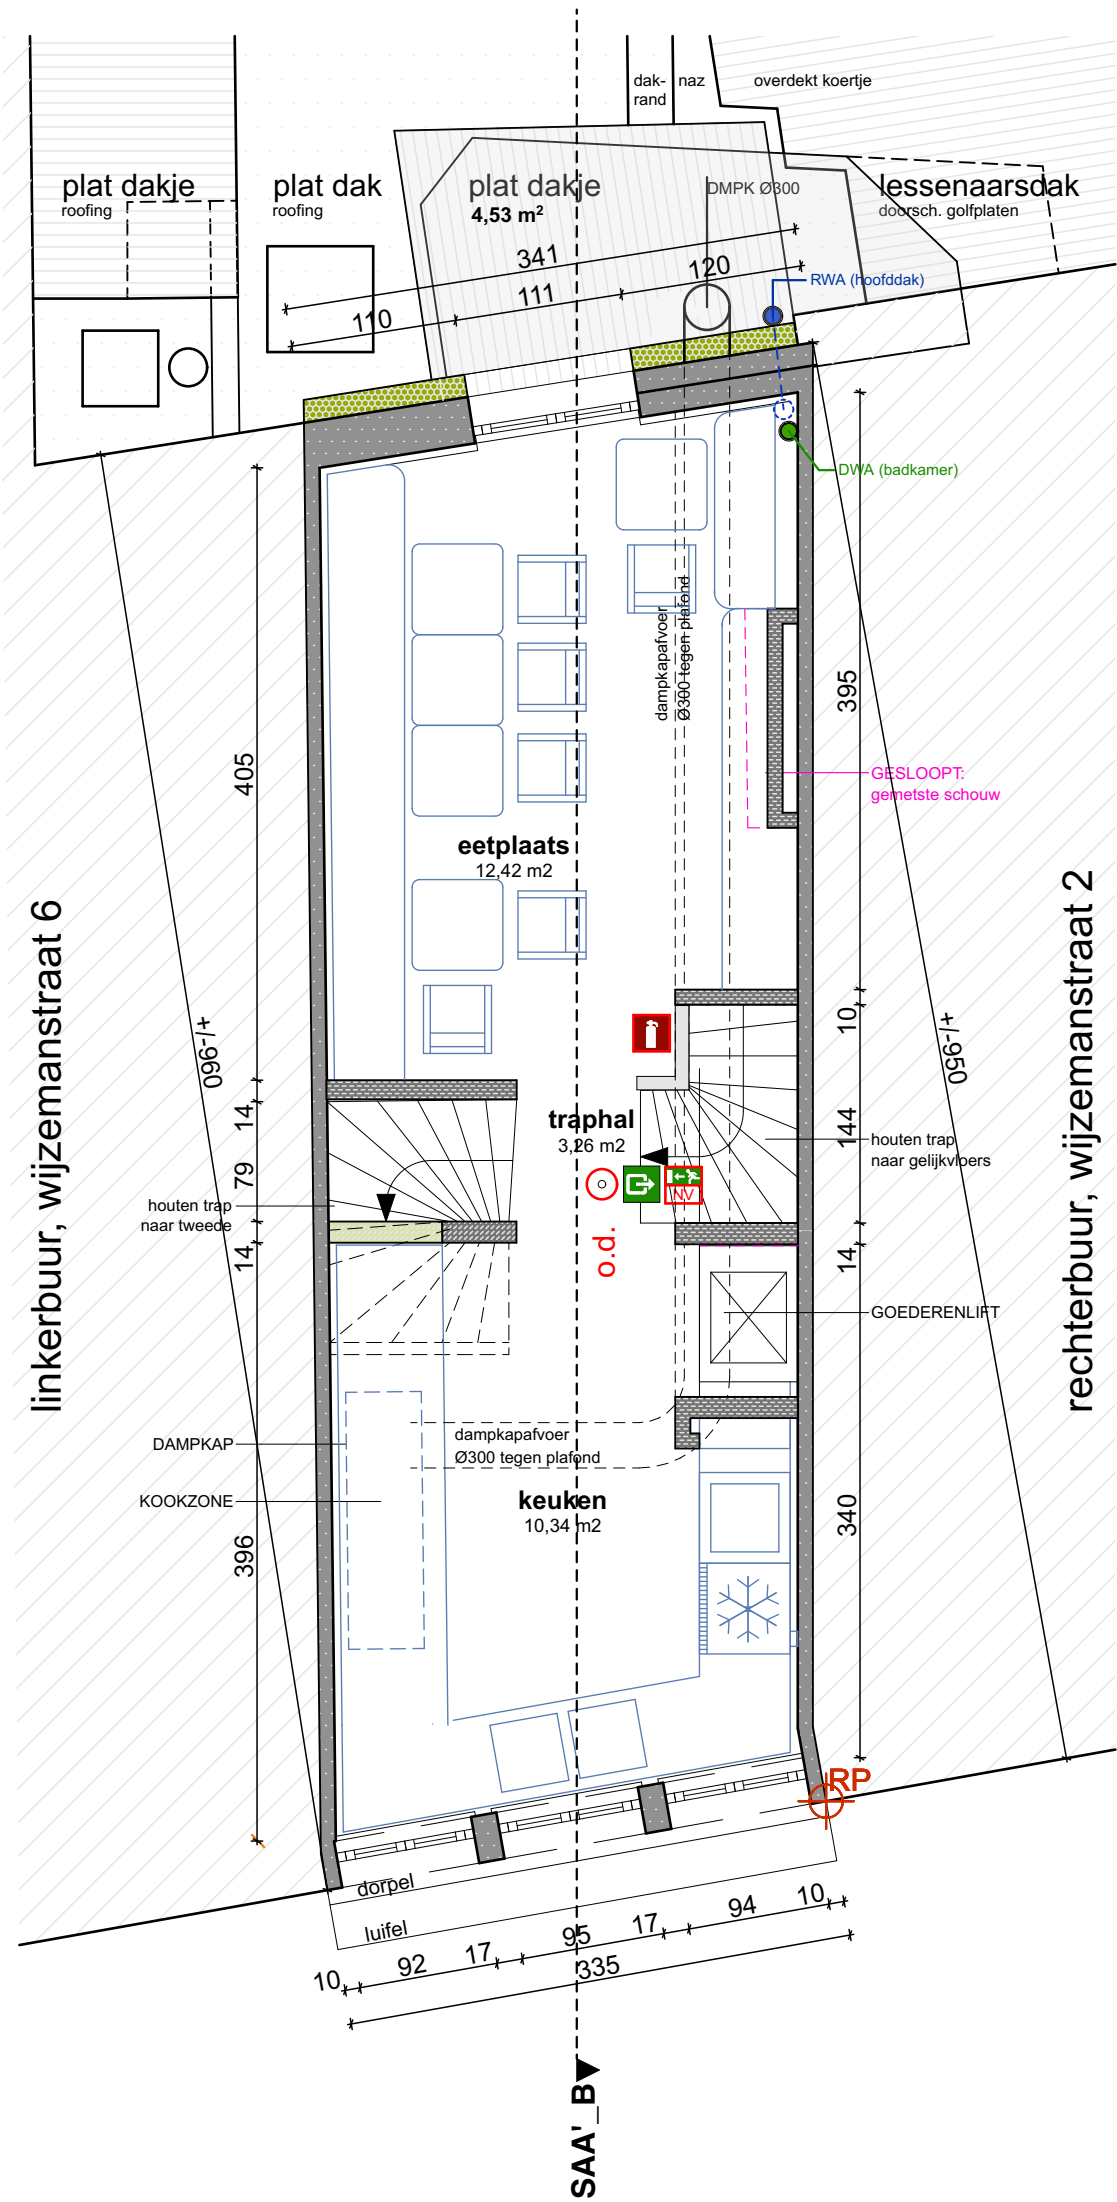

bestaande toestand
VERDIEPING 1

BRUTO-OPPERVLAKTE NIV.1: 32,62 m²
NETTO OPP.: 28,44 m²



ARCHITECTURE AND DESIGN FROM buedts&depape www.buedts-depape.be info@buedts-depape.be	Project: regularisatie gedeeltelijke functiewijziging Wijzemanstraat 4 9000 GENT	Titel: verdieping 1 bestaand Schaal: 1:50 Bouwheer: Benjamin & Laura DE BUCK - SALINAS Gastrobar Arbane Wijzemanstraat 4 9000 GENT	Wijziging: vergunningsaanvraag
			Datum: 27/05/2025
			Arch: ARCH Formaat: A3 Dossier: BA_ABN-RG_P_B_03_