


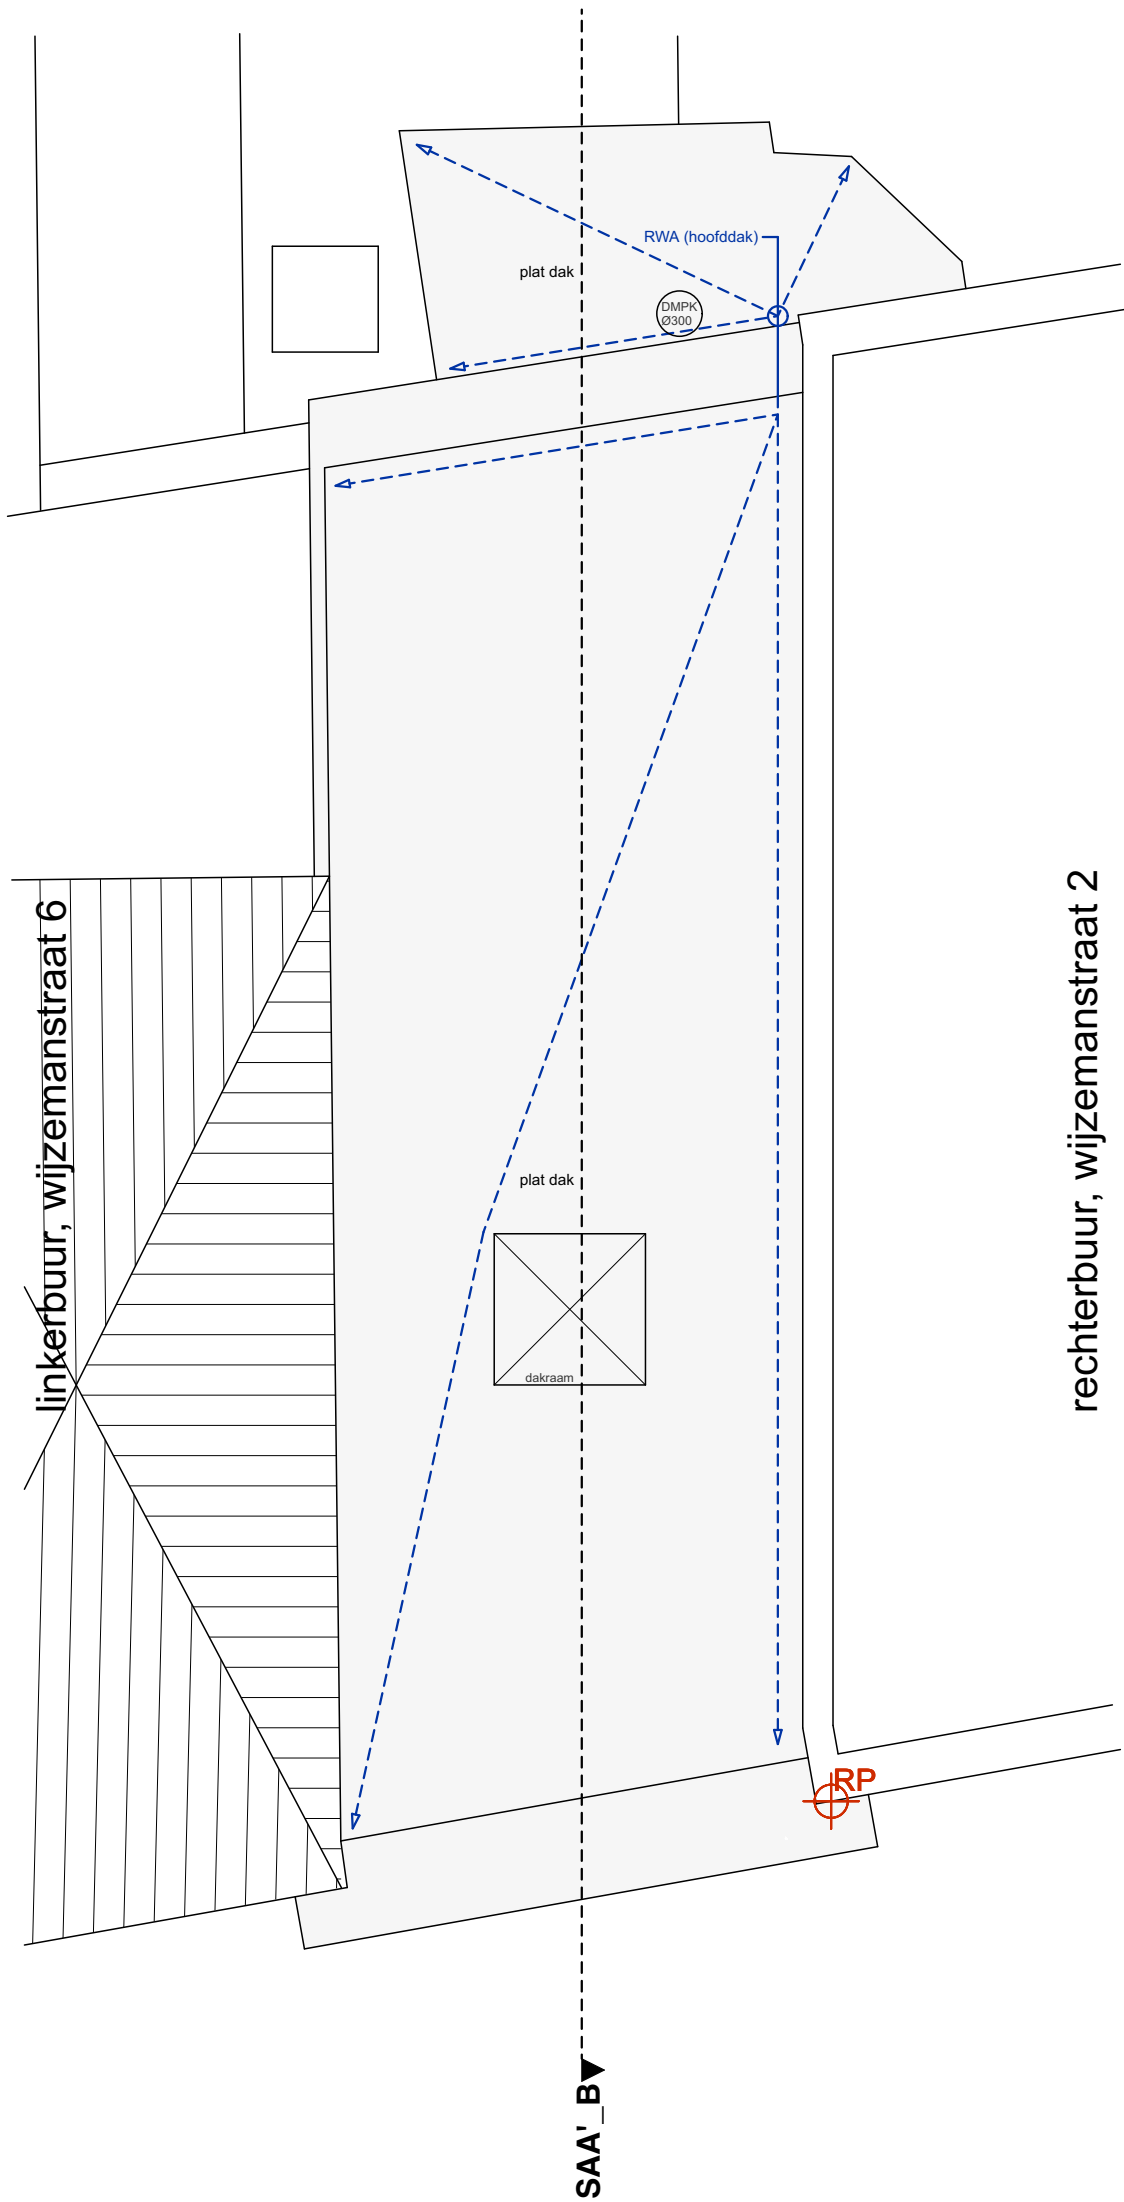

bestaande toestand
DAKENPLAN

