


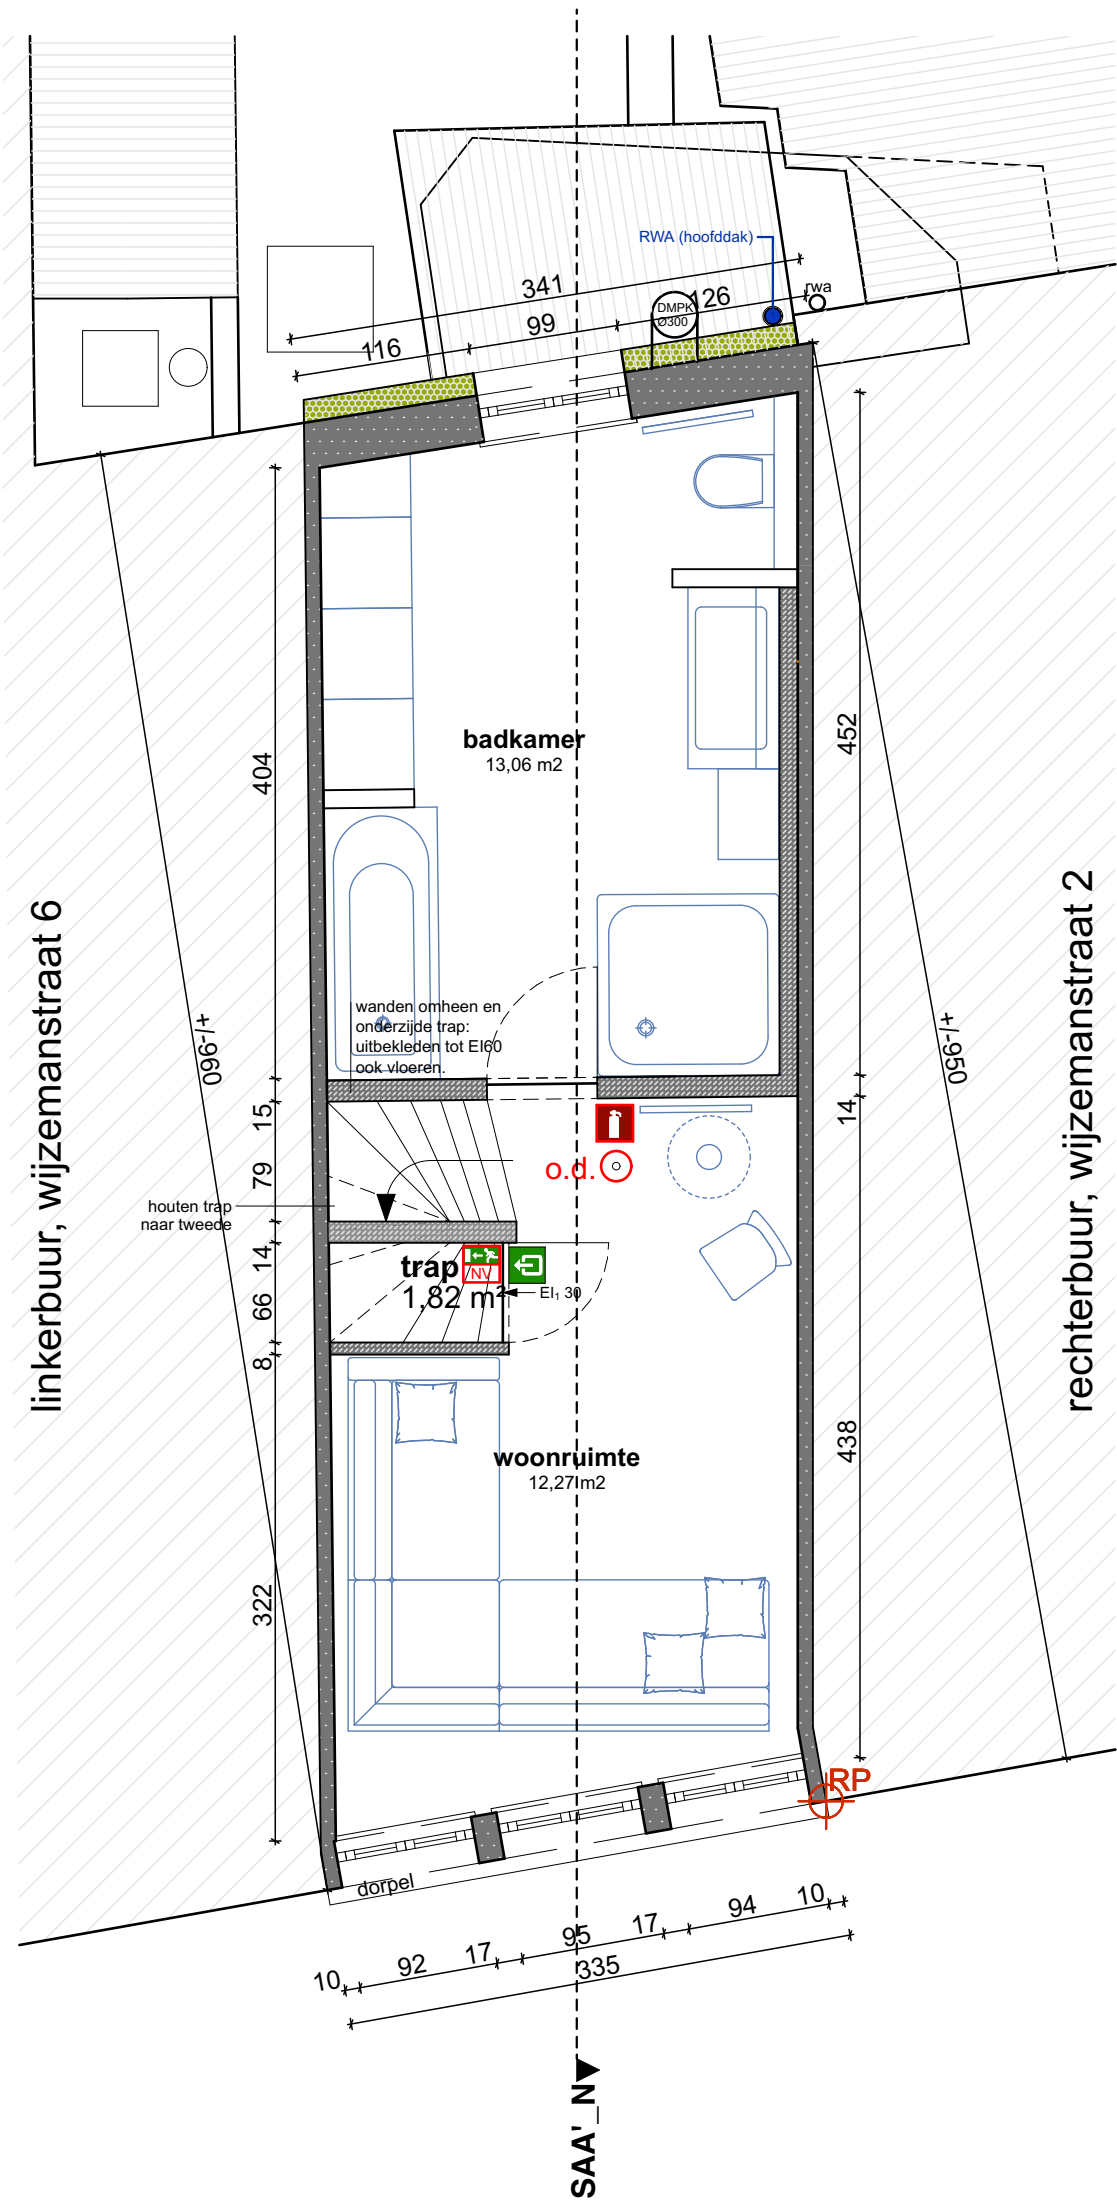

nieuwe toestand
VERDIEPING 2

* structuur volgens stabiliteitsstudie

BRUTO-OPPERVLAKTE NIV.2: 32,61 m²
NETTO OPP.: 28,44 m²

