


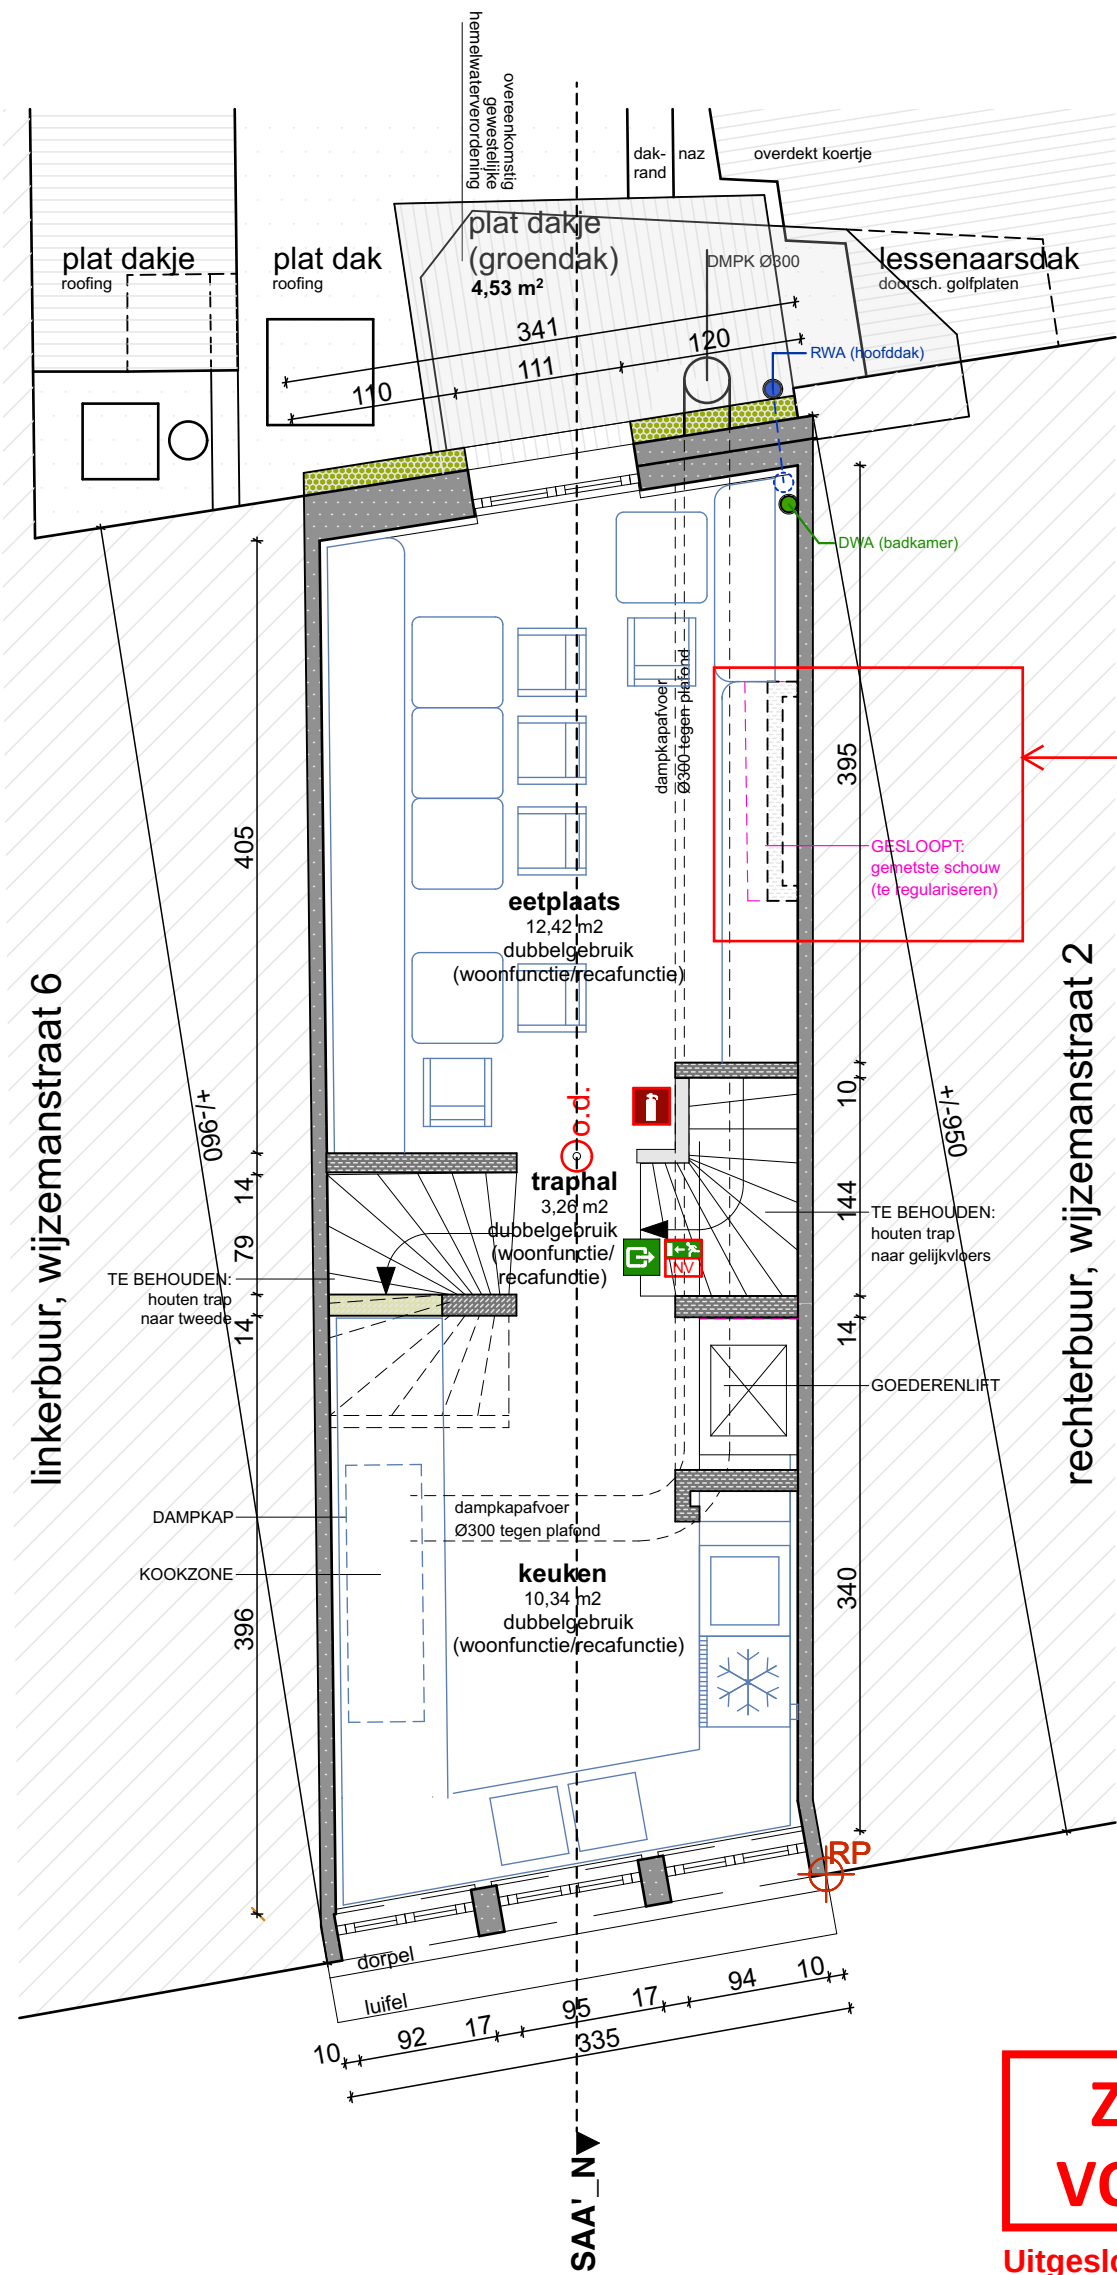

**ZIE BIJZONDERE
VOORWAARDE(N)**

Uitgesloten uit de vergunning
**De regularisatie van het wegbreken van het 18de-eeuws
schouwlichaam op de eerste verdieping**

**nieuwe toestand
VERDIEPING 1**

* structuur volgens stabiliteitsstudie

**BRUTO-OPPERVLAKTE NIV.1: 32,62 m²
NETTO OPP.: 28,44 m²**

