


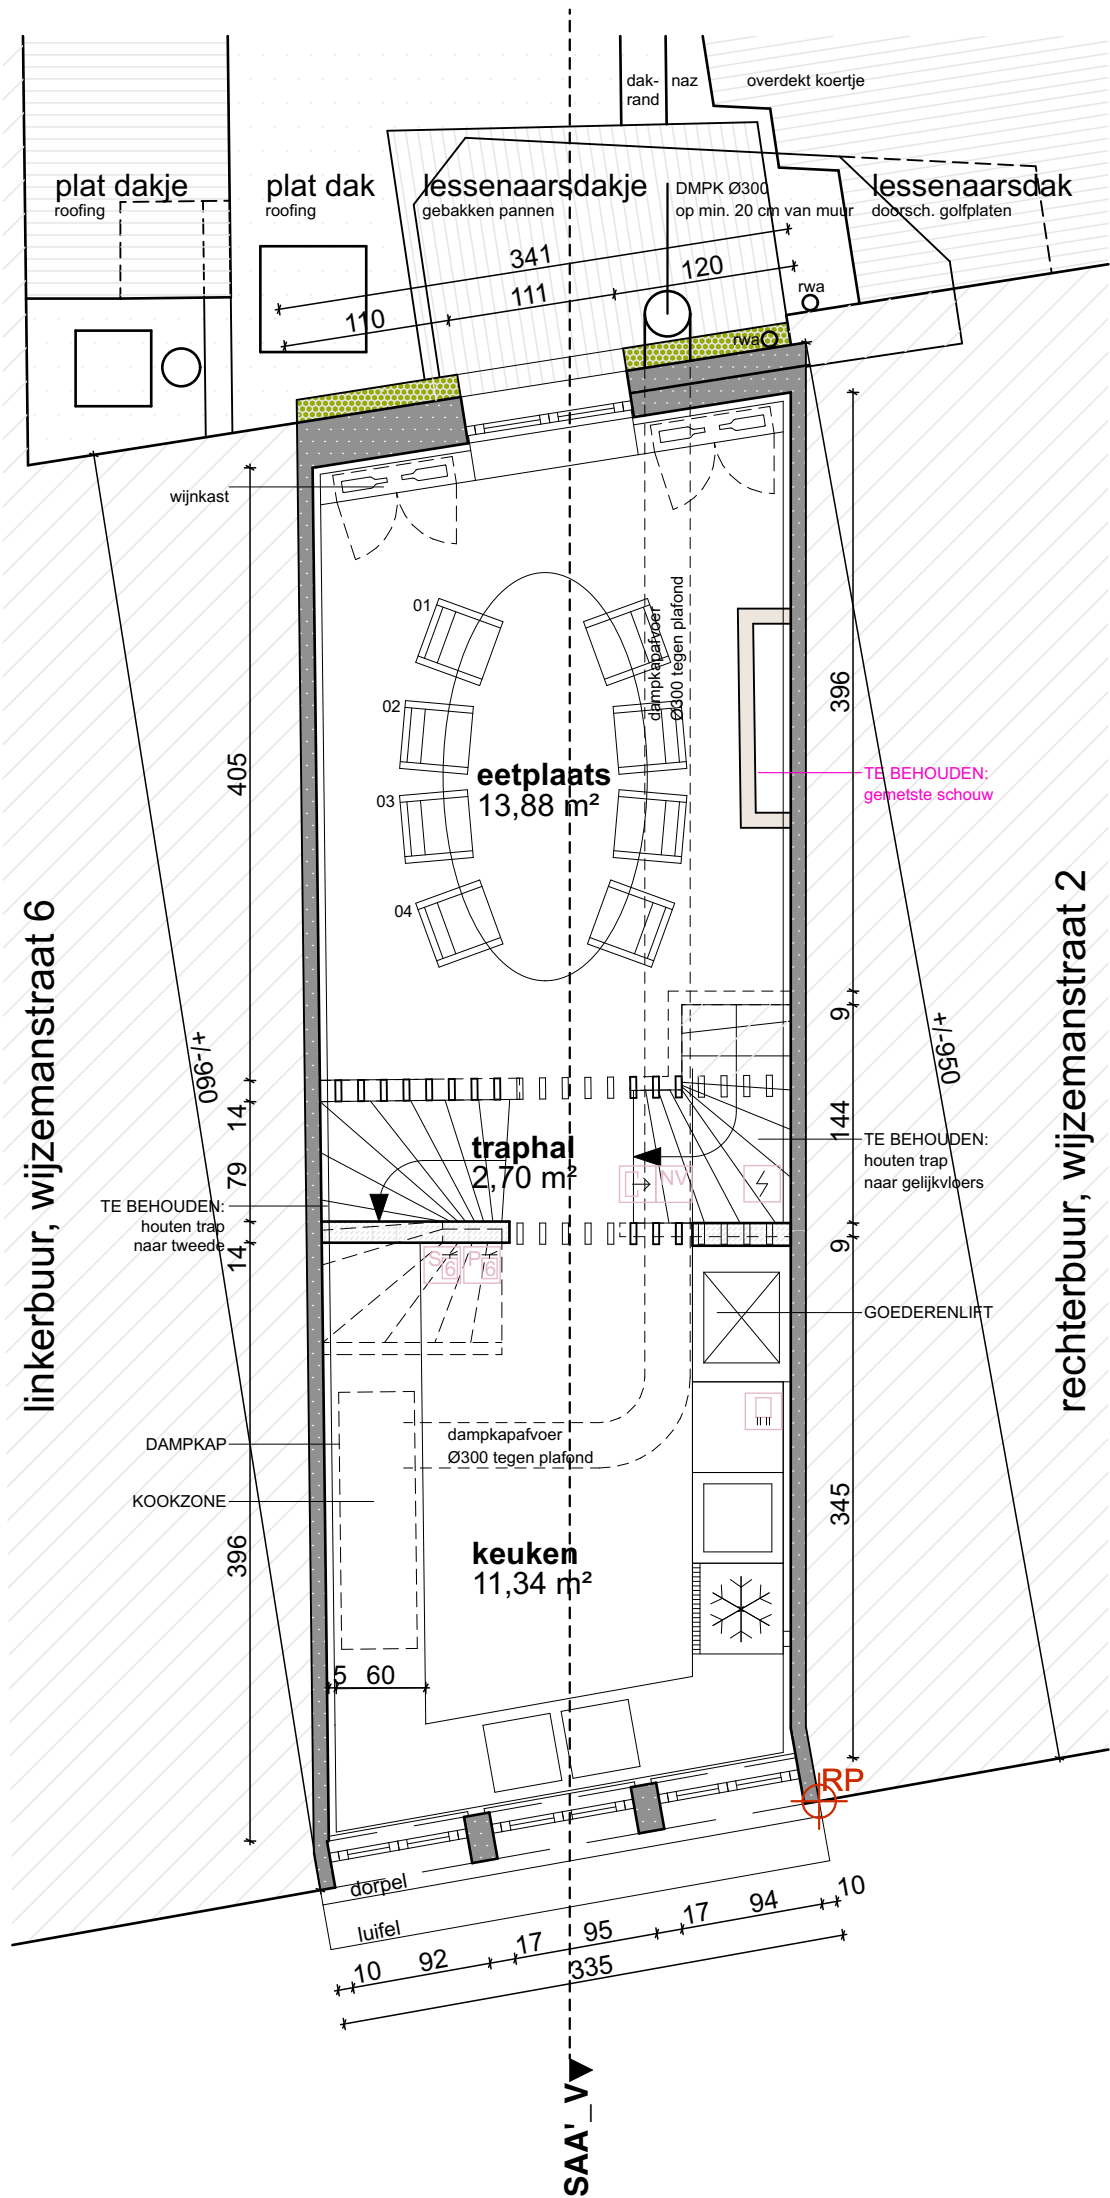

vergunde toestand
VERDIEPING 1

* structuur volgens stabiliteitsstudie

BRUTO-OPPERVLAKTE NIV.1: 32,62 m²
NETTO OPP.: 28,44 m²

