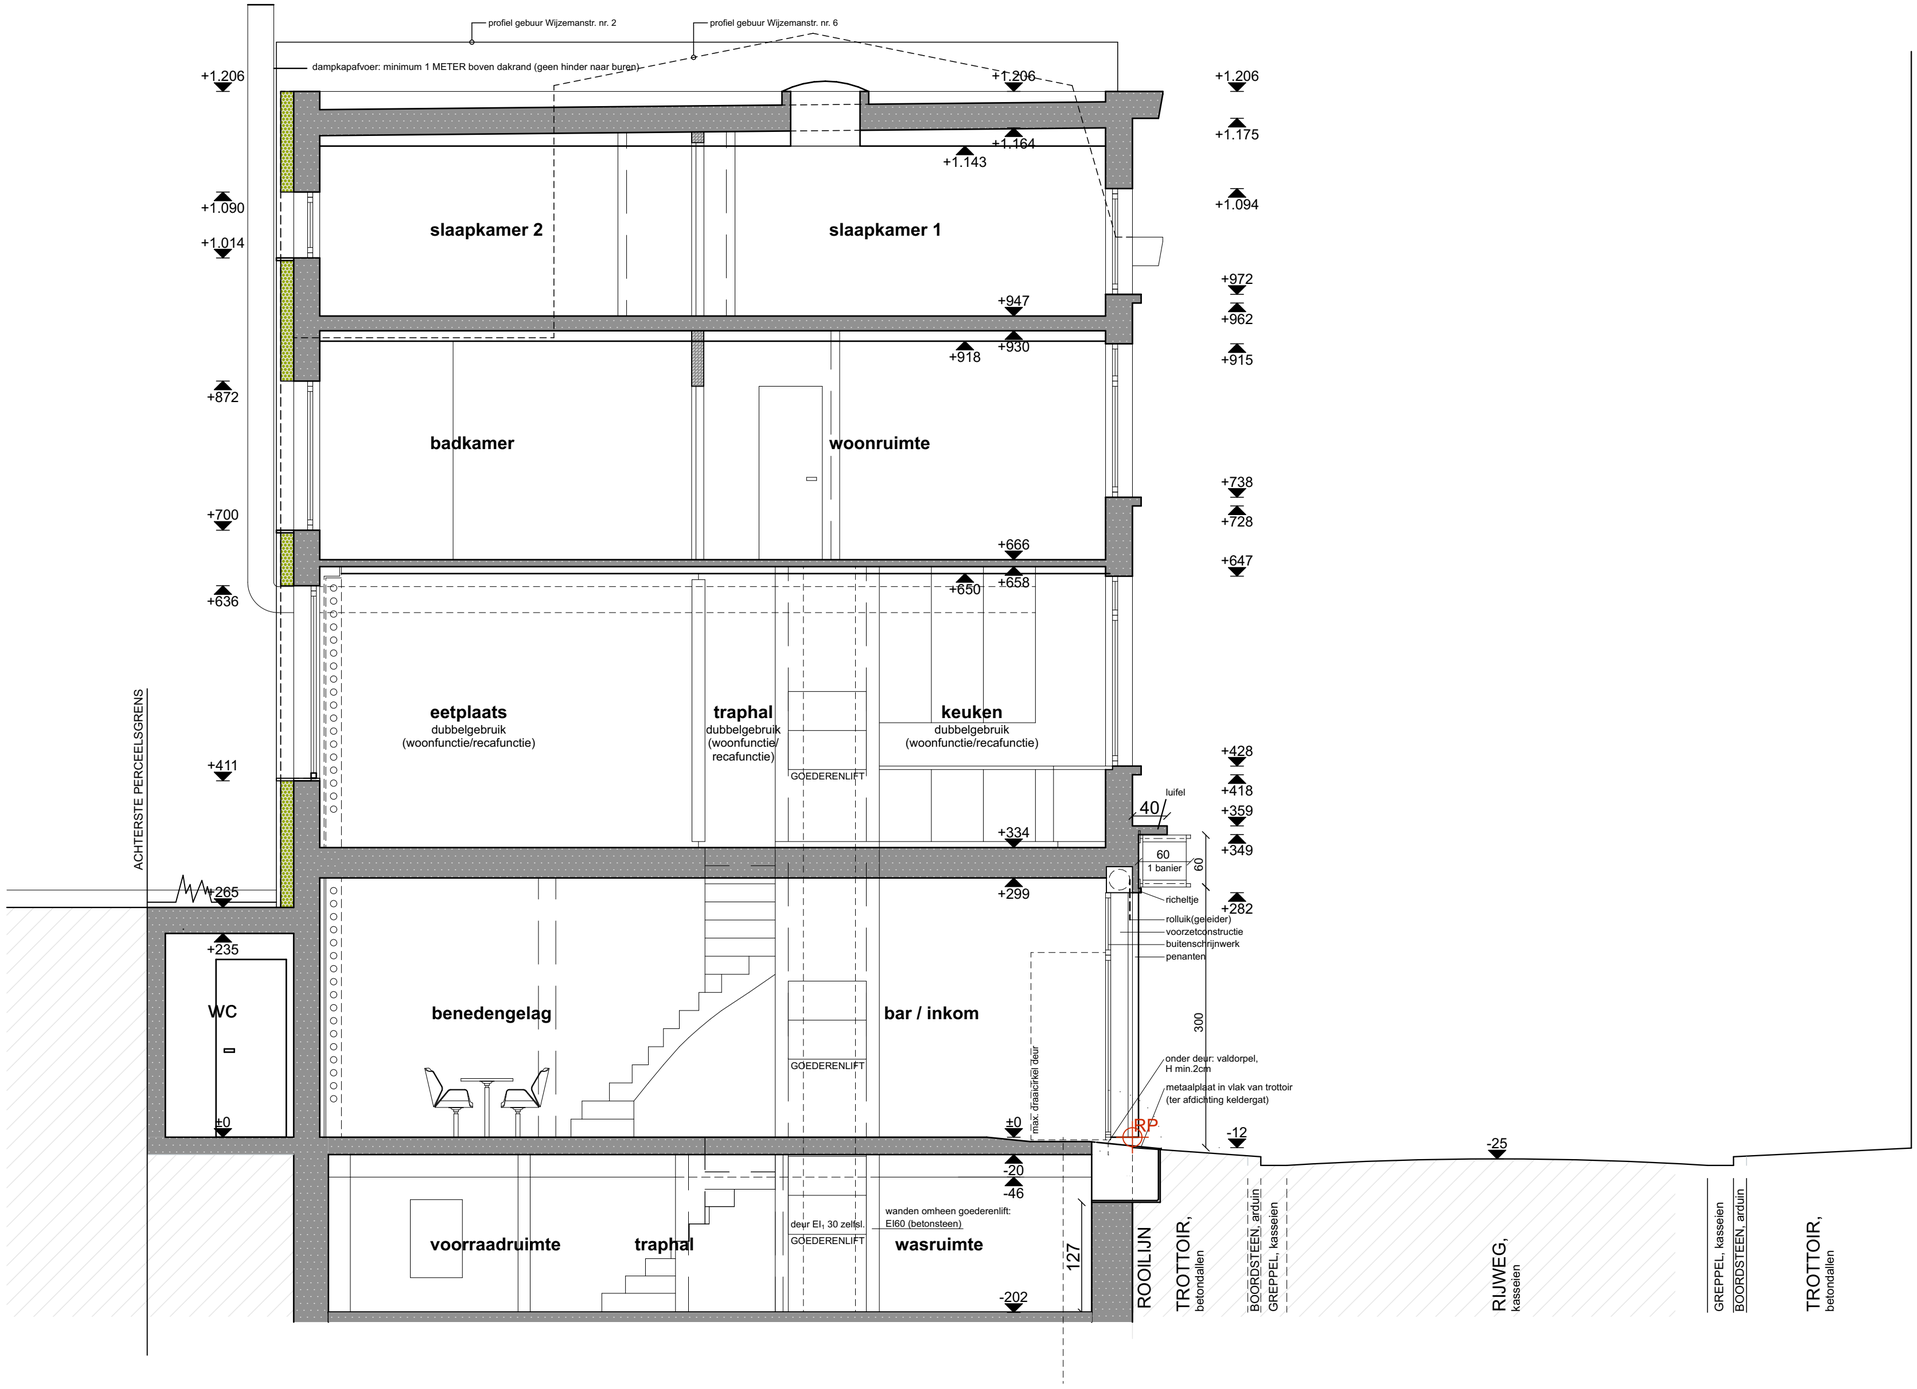

nieuwe toestand

S_AA' DOORSNEDE

* structuur volgens stabiliteitsstudie

0 1 2 3 4 5m

ARCHITECTURE AND DESIGN FROM
buedts&depape
www.buedts-depape.be info@buedts-depape.be

Project: regularisatie gedeeltelijke functiewijziging

Wijzemanstraat 4
9000 GENT

Titel: **doorsnede nieuw**
Schaal: 1:50

Bouwheer: **Benjamin & Laura DE BUCK - SALINAS**
Gastrobar Arbane
Wijzemanstraat 4
9000 GENT

Wijziging: vergunningsaanvraag
Datum: 28/05/2025
Arch: ARCH
Formaat: A2
Dossier: **BA_ABN-RG_S_N_01_**