SCHAAL 1/100 op A2

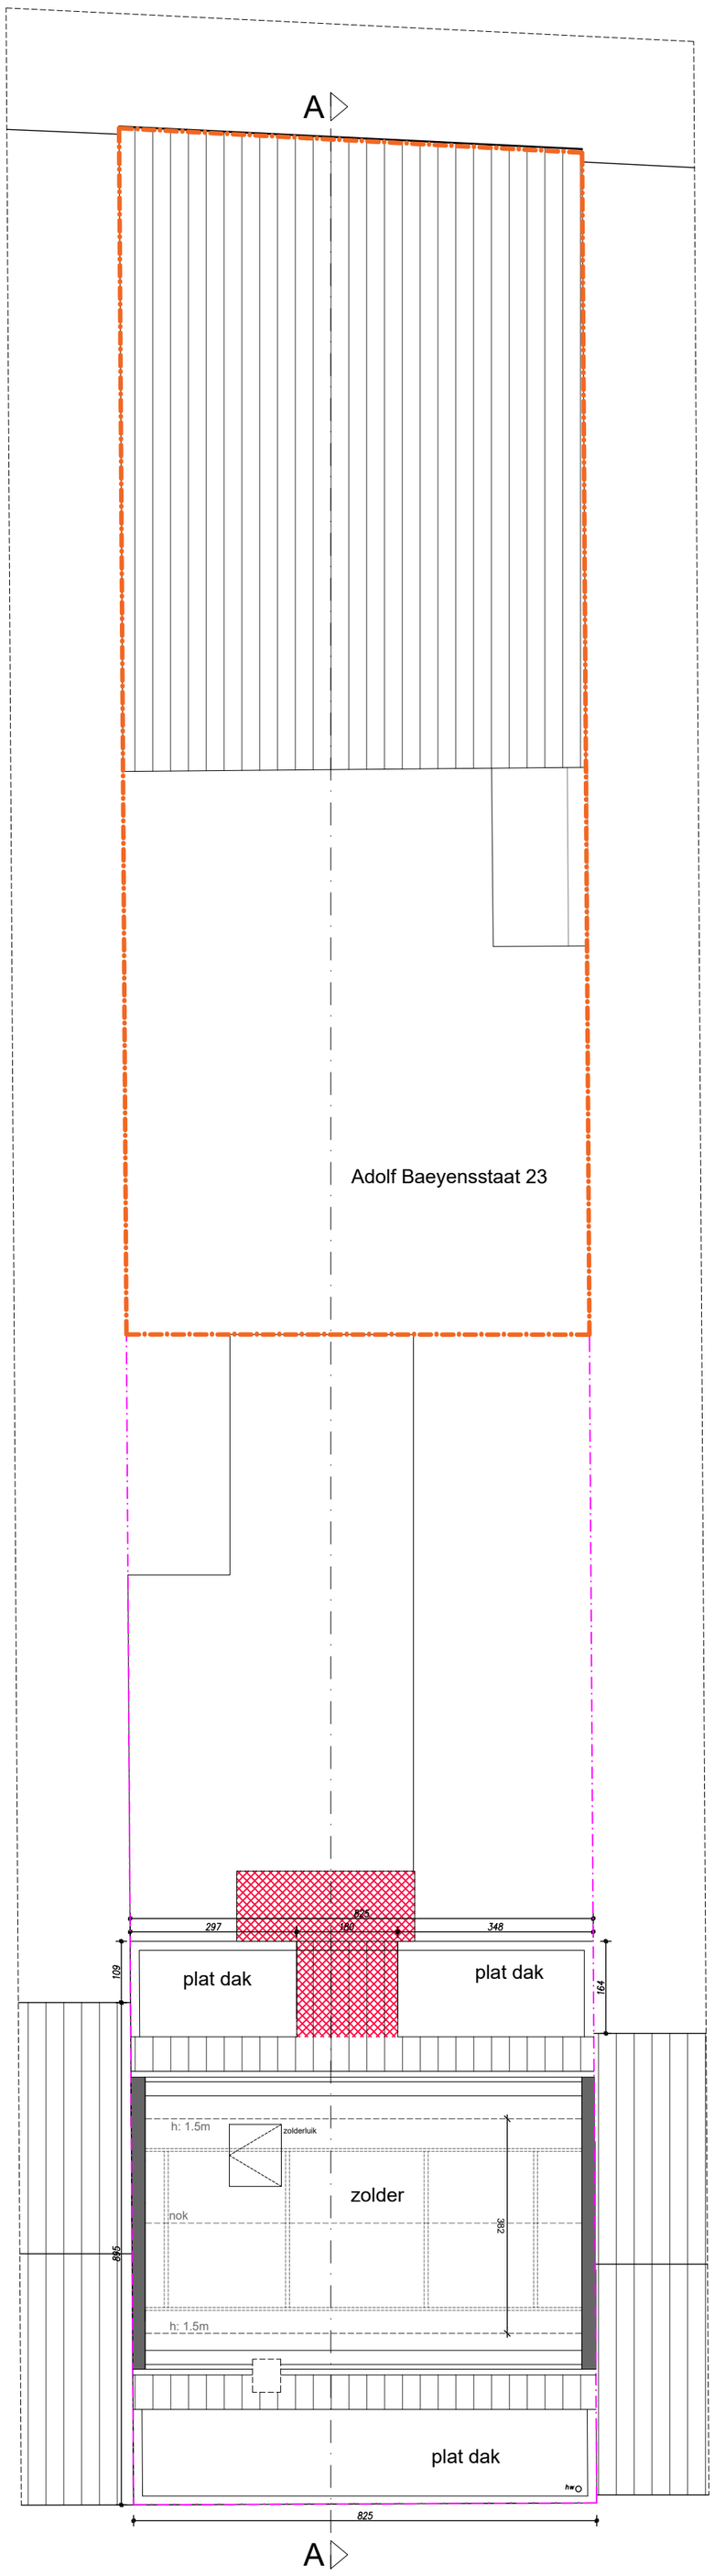

nr 17 nr 19-21 nr 25

grondplan +3
BESTAANDE TOESTAND

0 1 2 3 4 5M