


SCHAAL 1/100 op A2

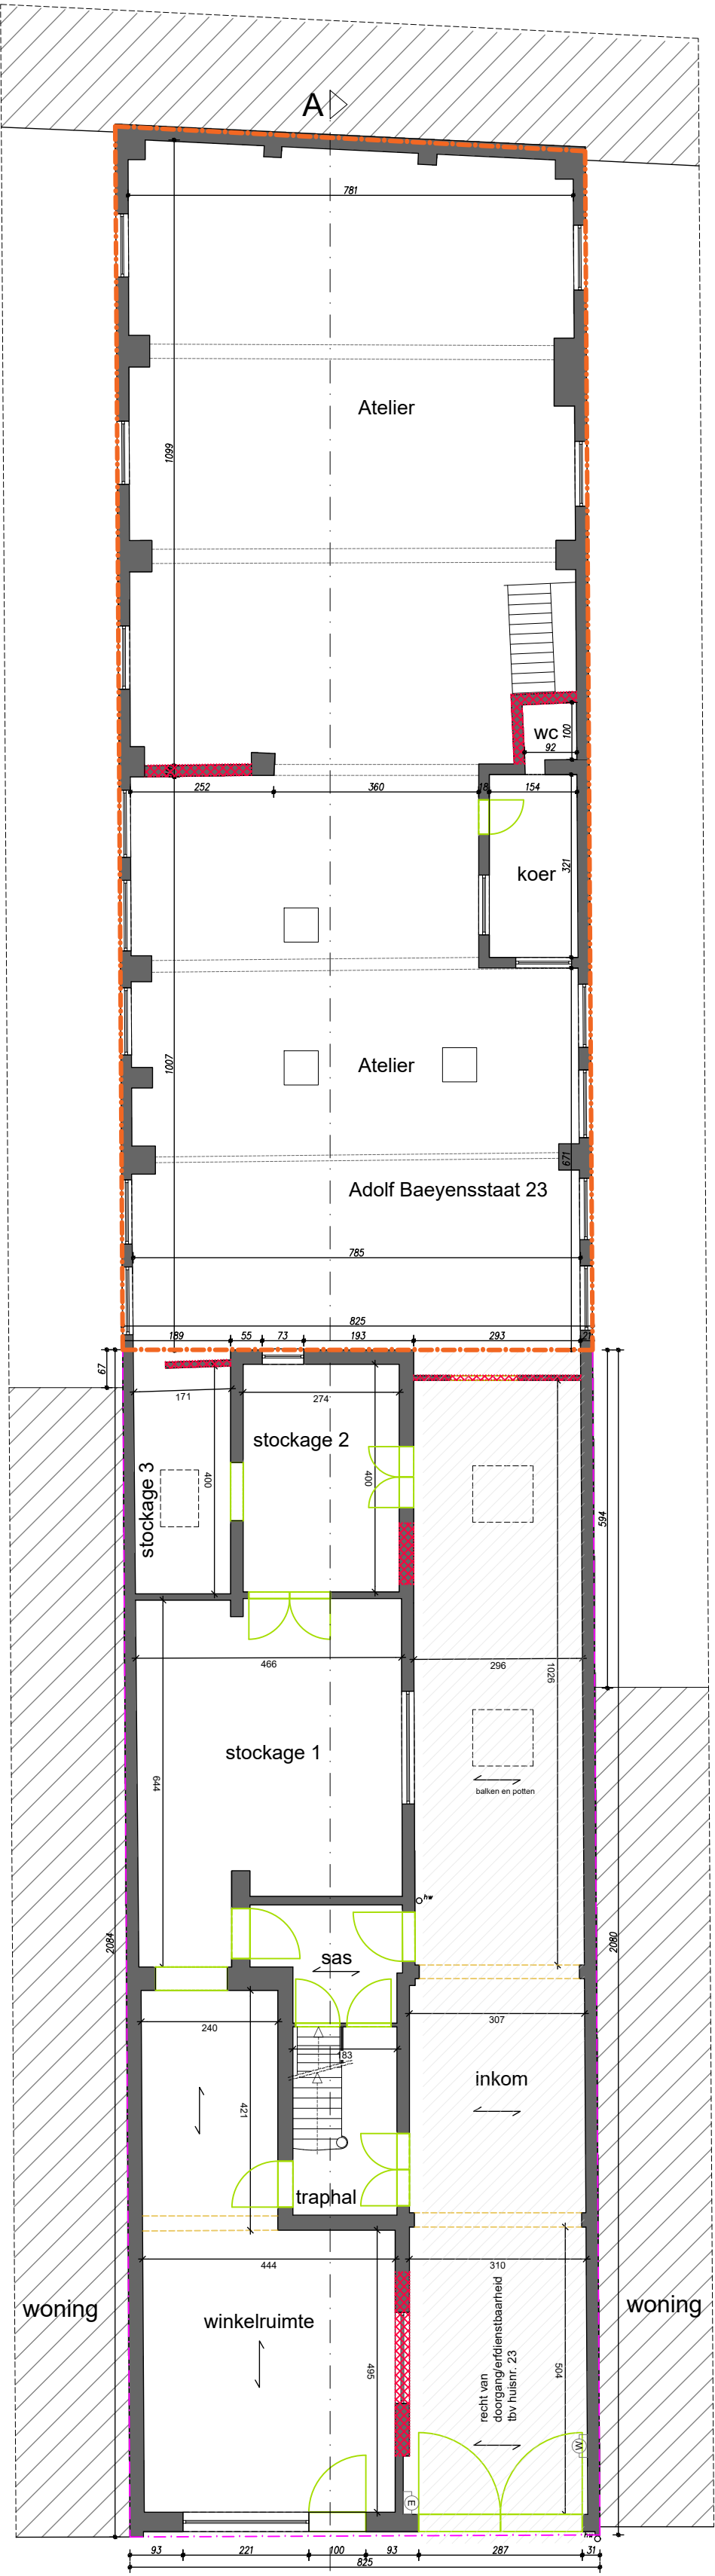

nr 17 nr 19-21 nr 25

grondplan 0
BESTAANDE TOESTAND

