


SCHAAL 1/200 op A3

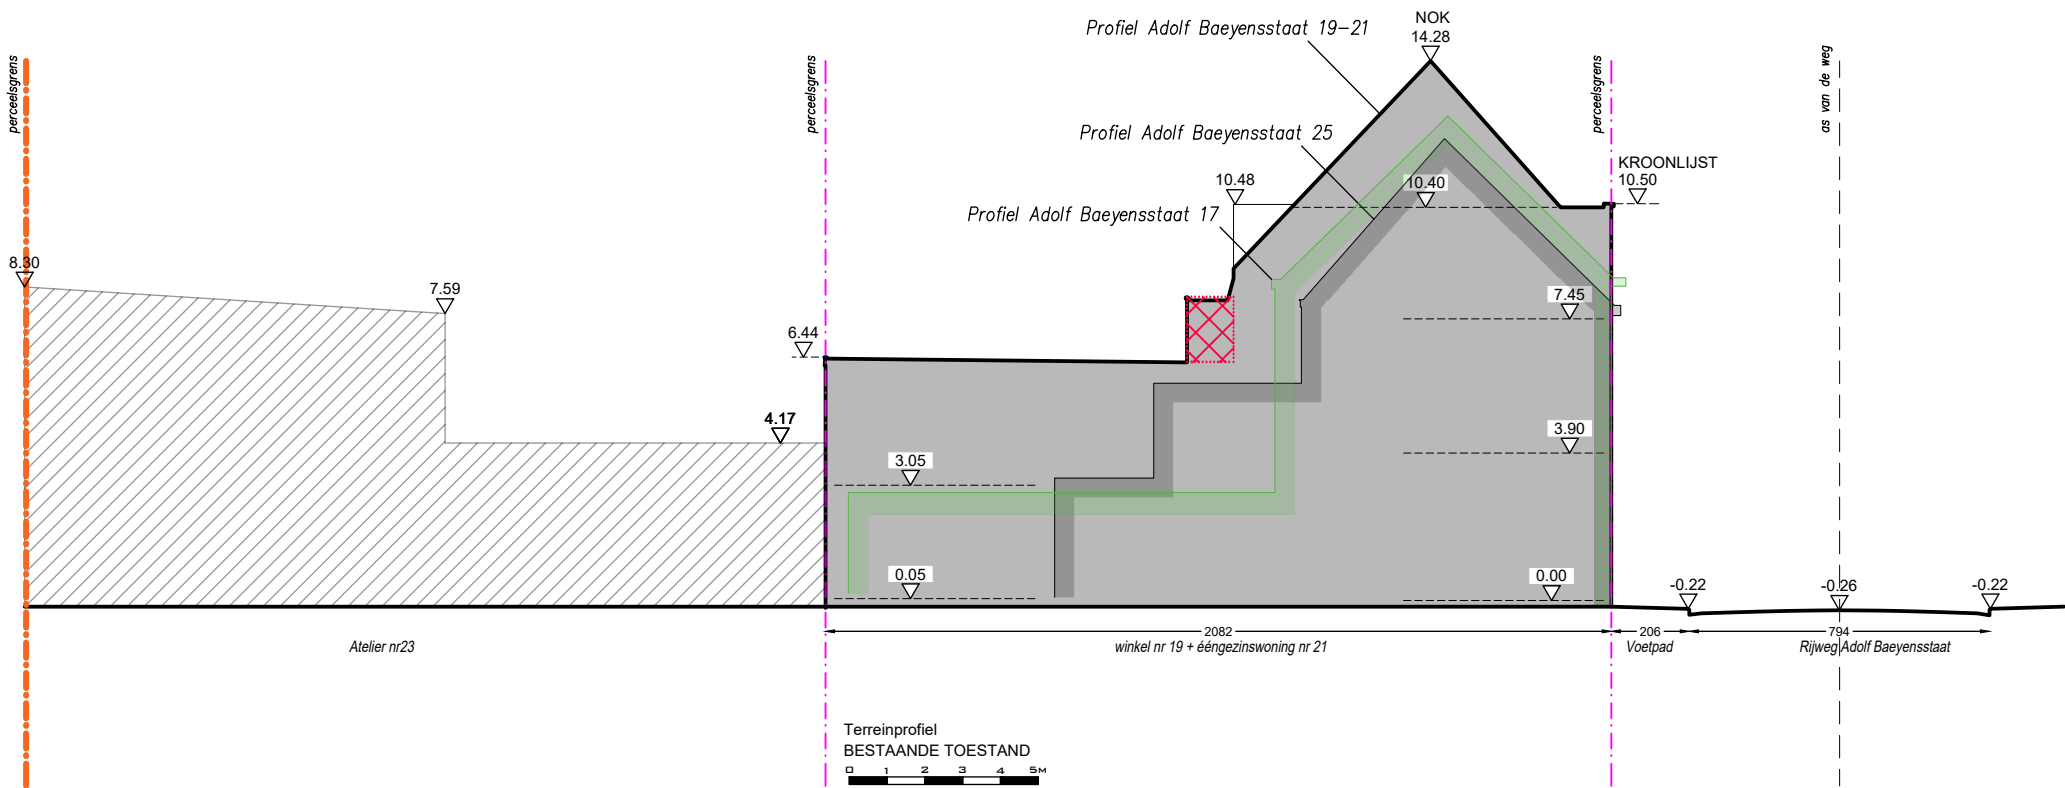

atelier

woning + dienstverlening