


SCHAAL 1/50 op A2

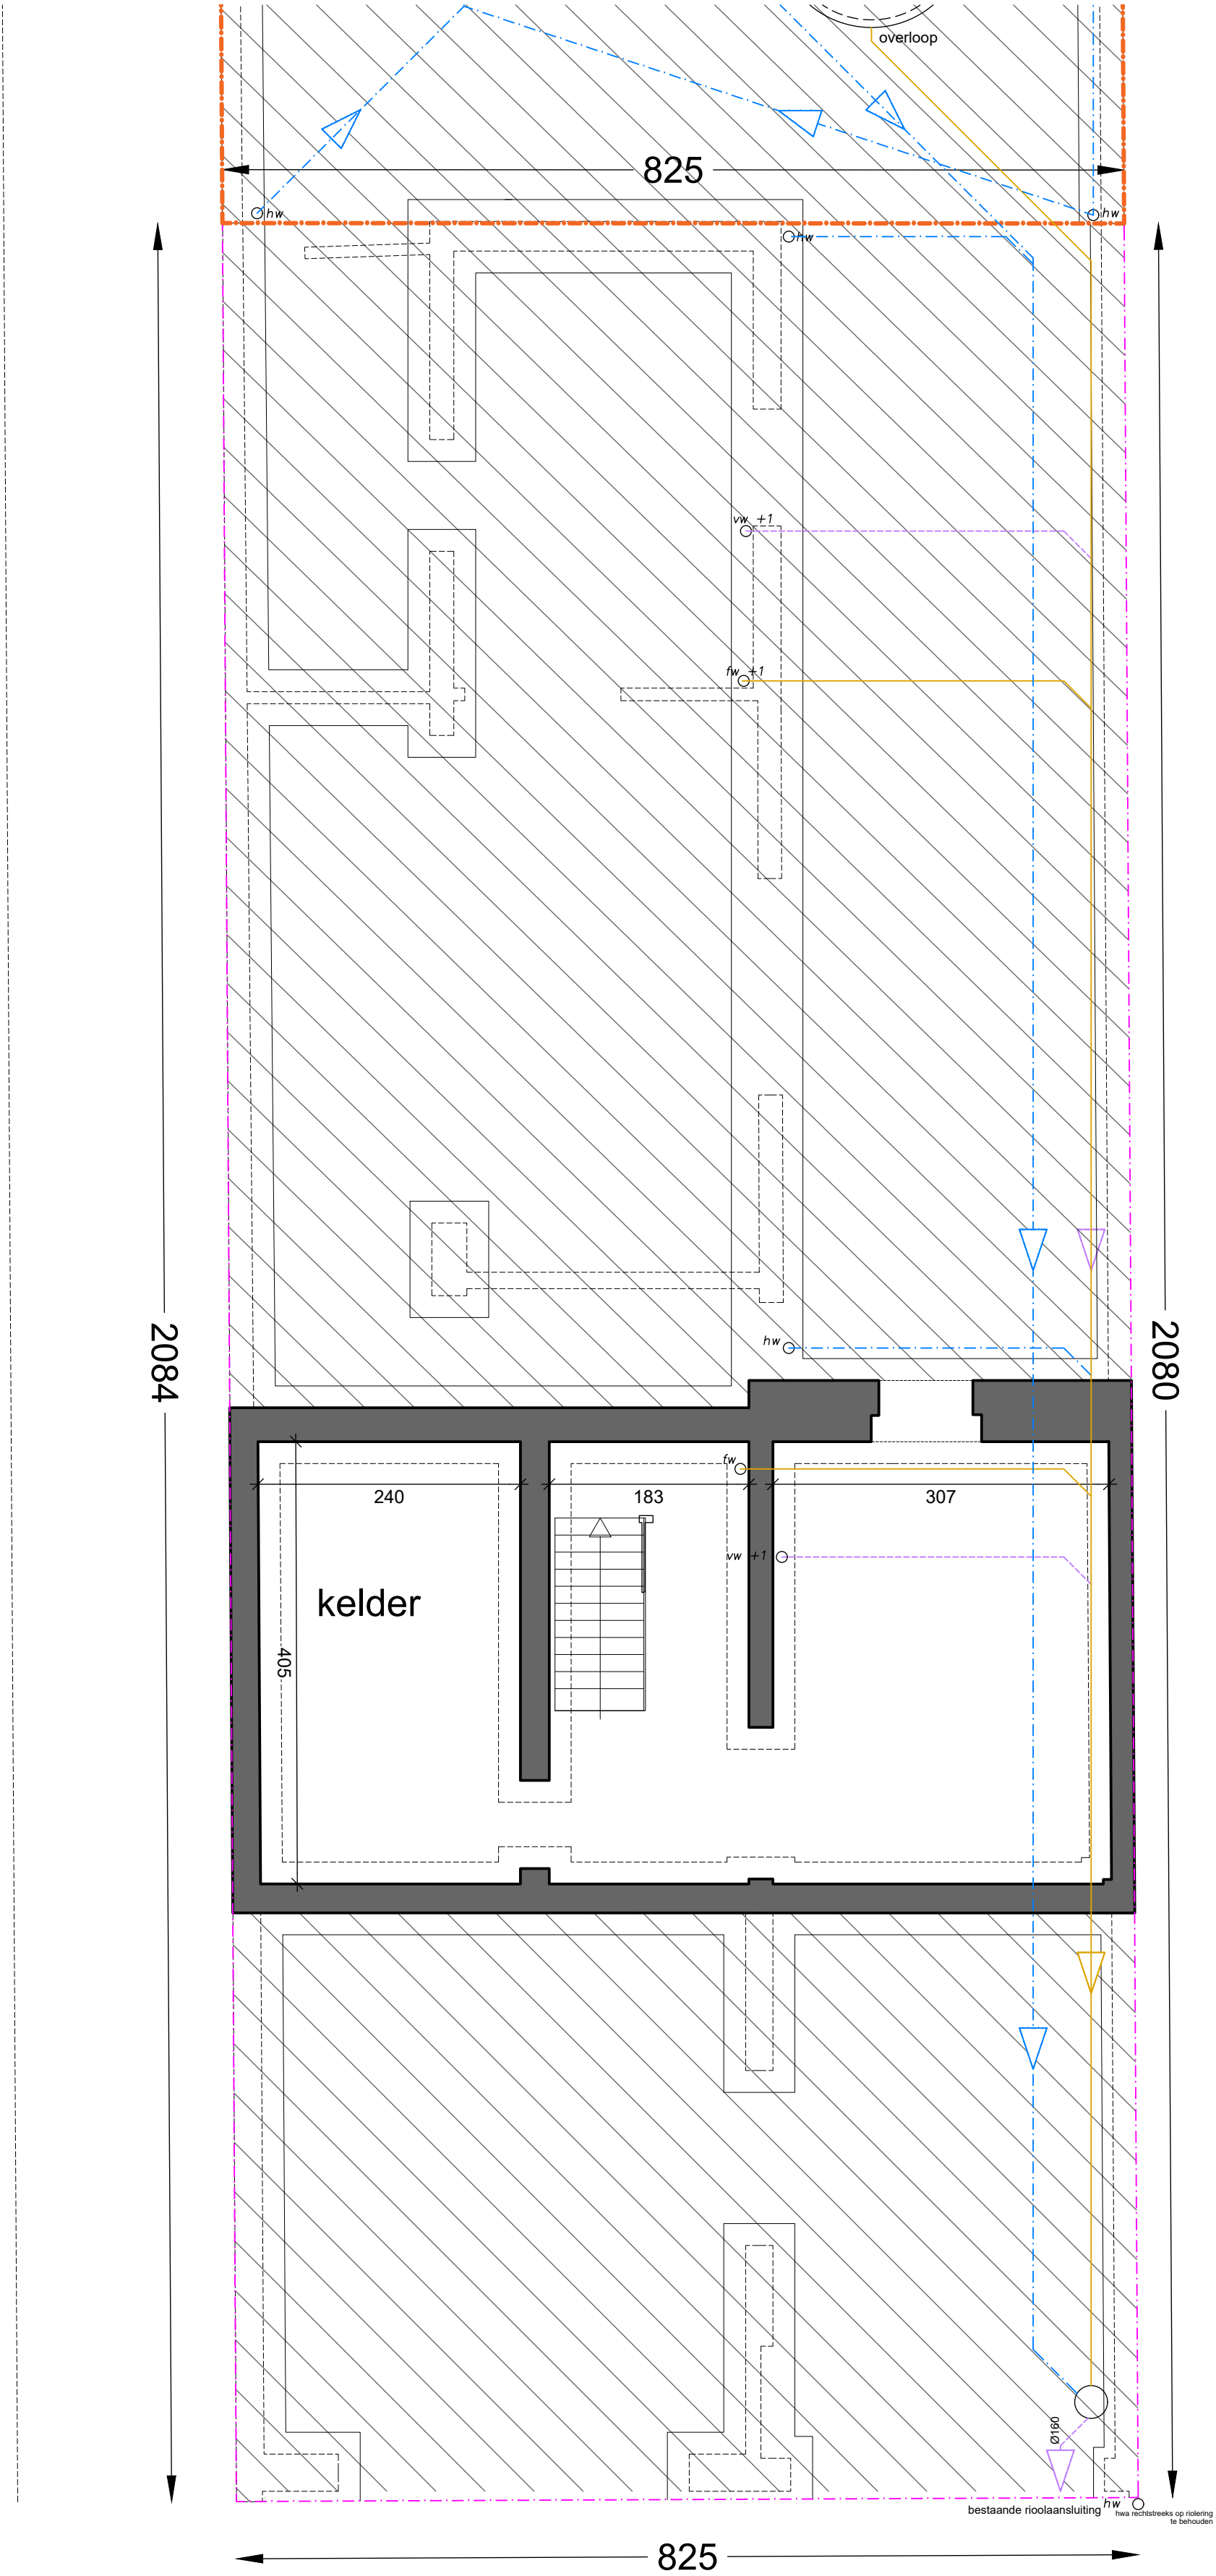

grondplan -1
BESTAANDE TOESTAND

