ADBA - verbouwen van een ééngezinswoning en functiewijziging detailhandel naar dienstverlening + renovatie Atelier
Dhr Hans Buyse - werf: Adolf Bayensstraat 19-21-23 - 9000 GENT

SCHAAL: 1/50 op A2

28/06/2024

ZIE BIJZONDERE VOORWAARDEN

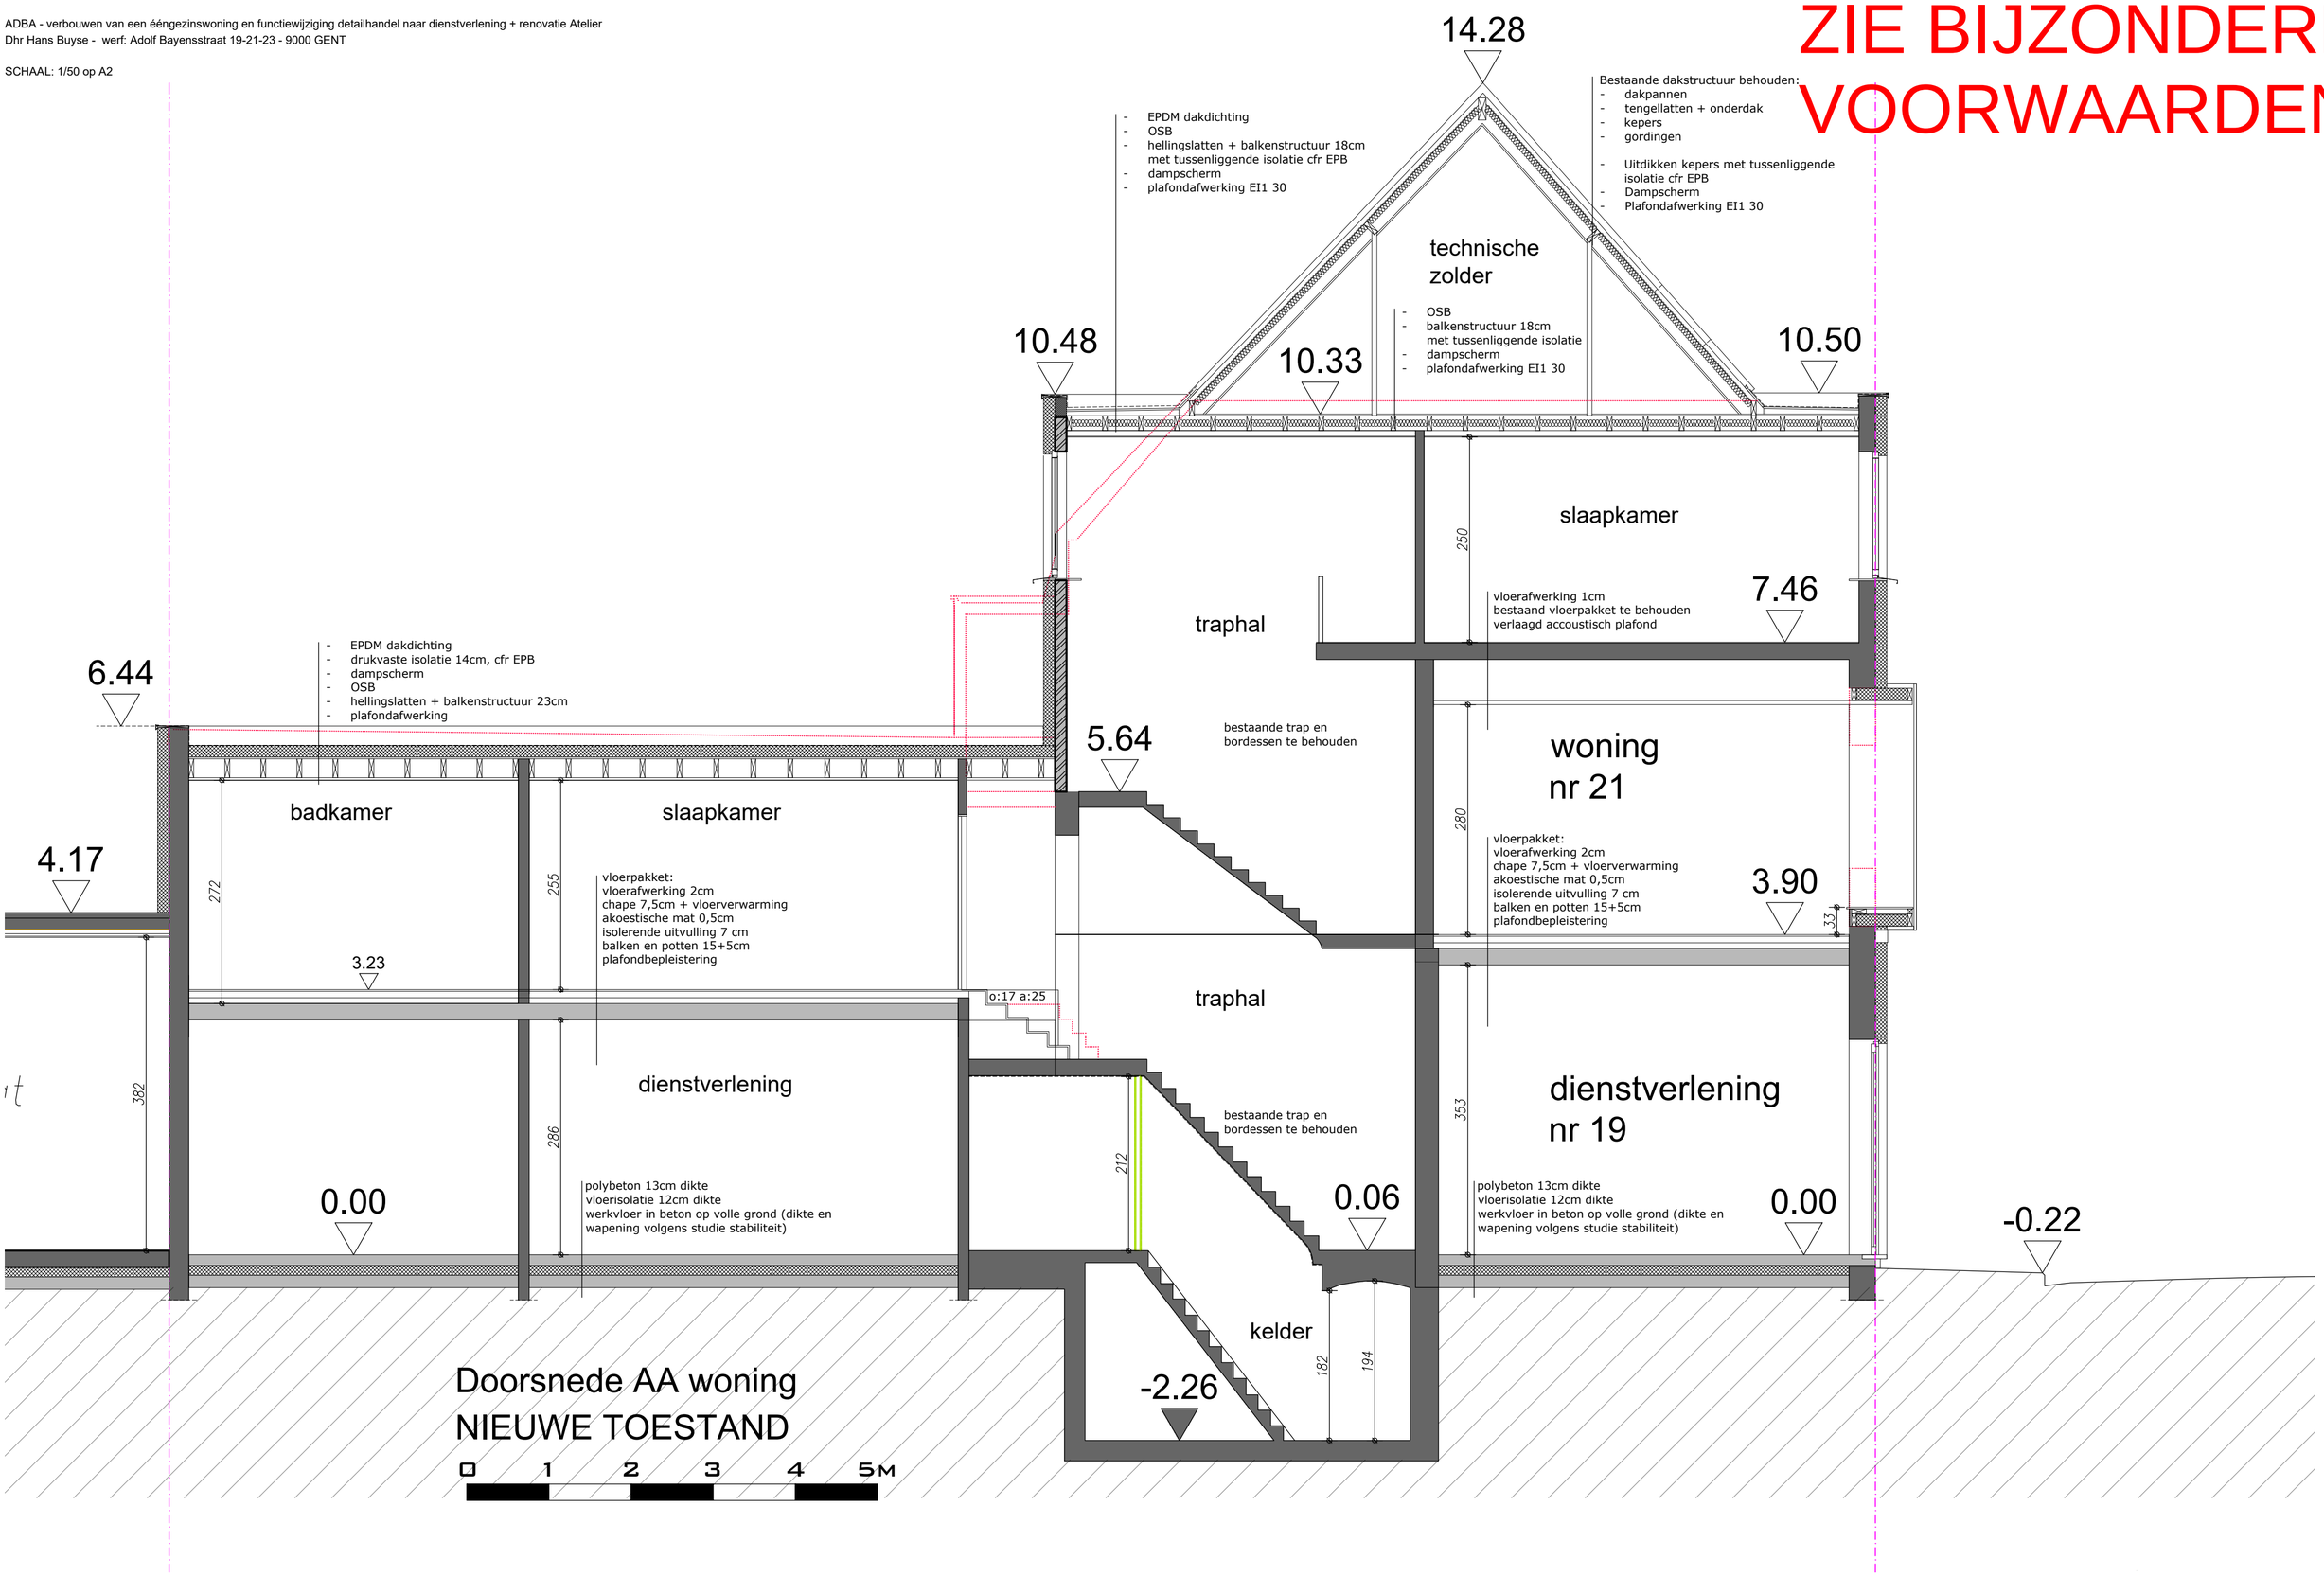

tube-architecten bv - Hubert Frère-Orbanlaan 158 - 9000 GENT - info@tube-architecten.be

tube architecten