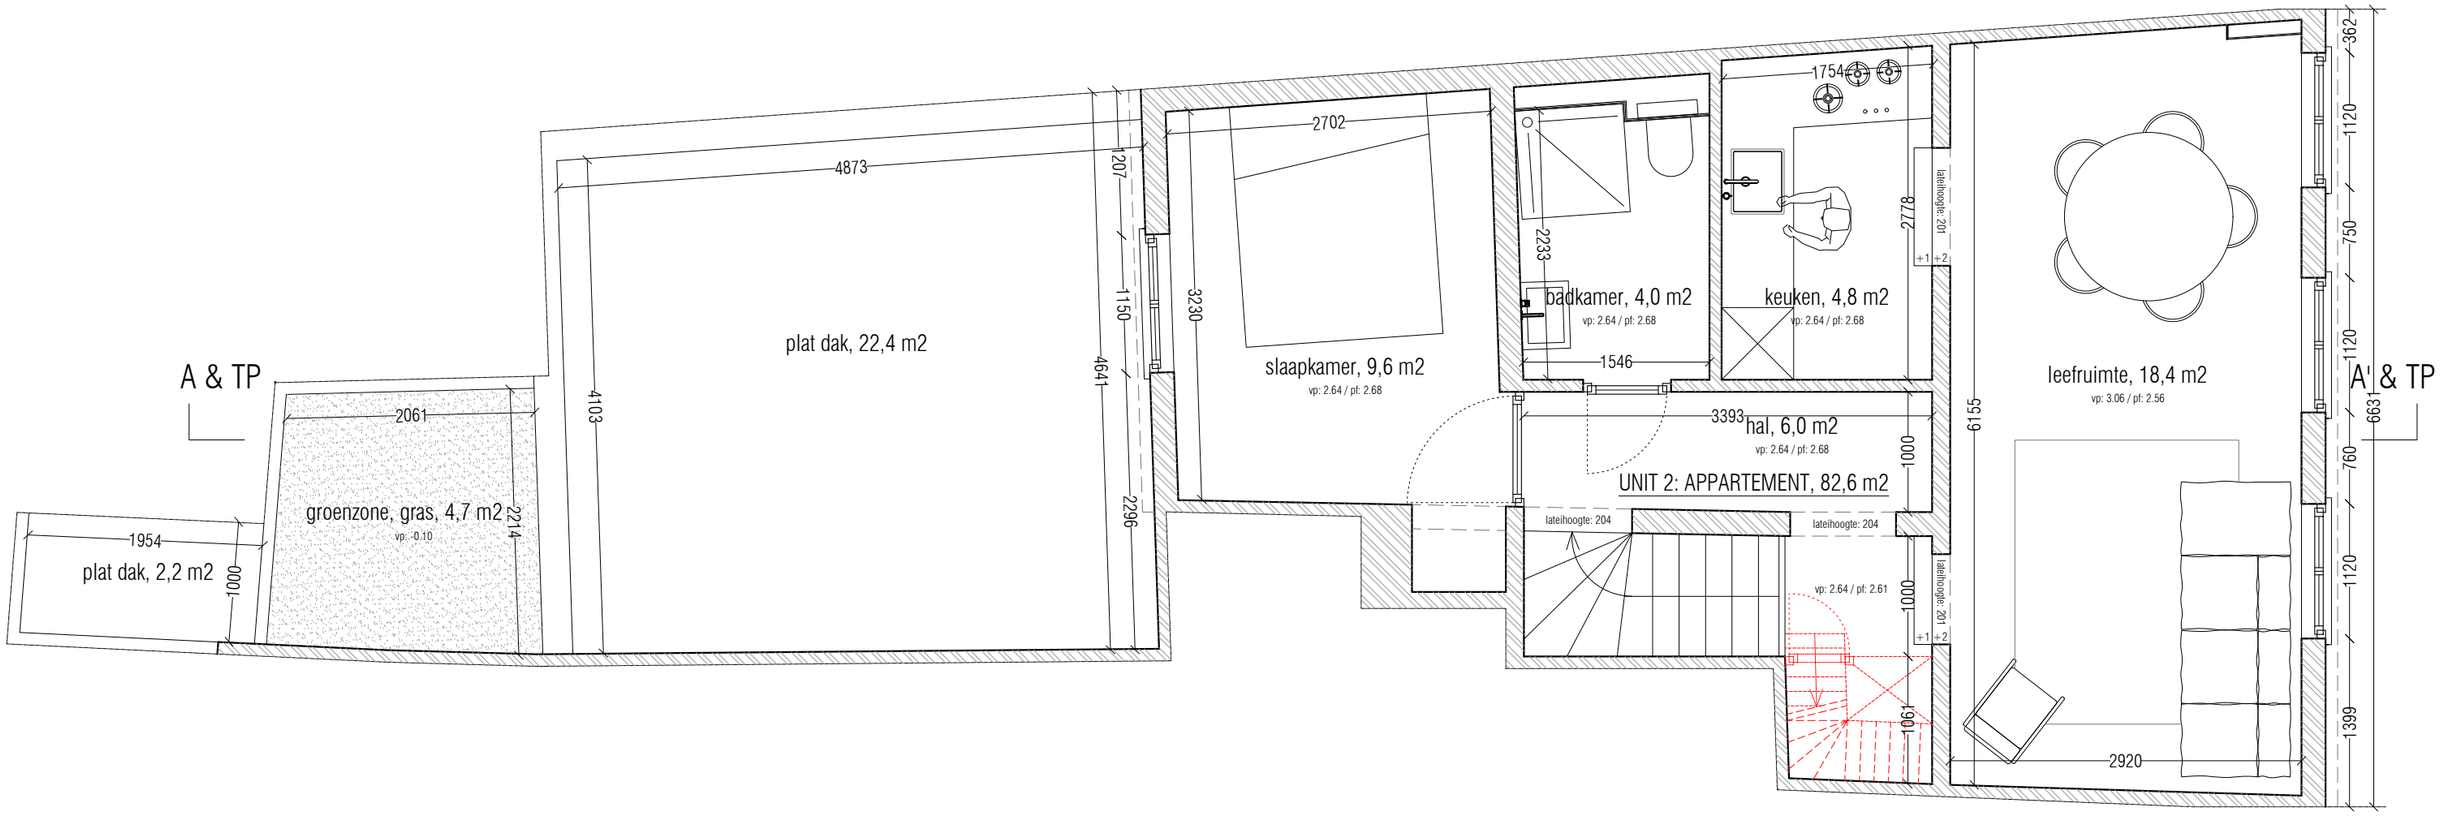

carlos kint architectuur

Lore Vandepitte
De Linde 101 - 8310 Brugge
verbouwing door toevoeging van een dakkapel

10.09.2025
plan 1e verdieping BT - 1/50