


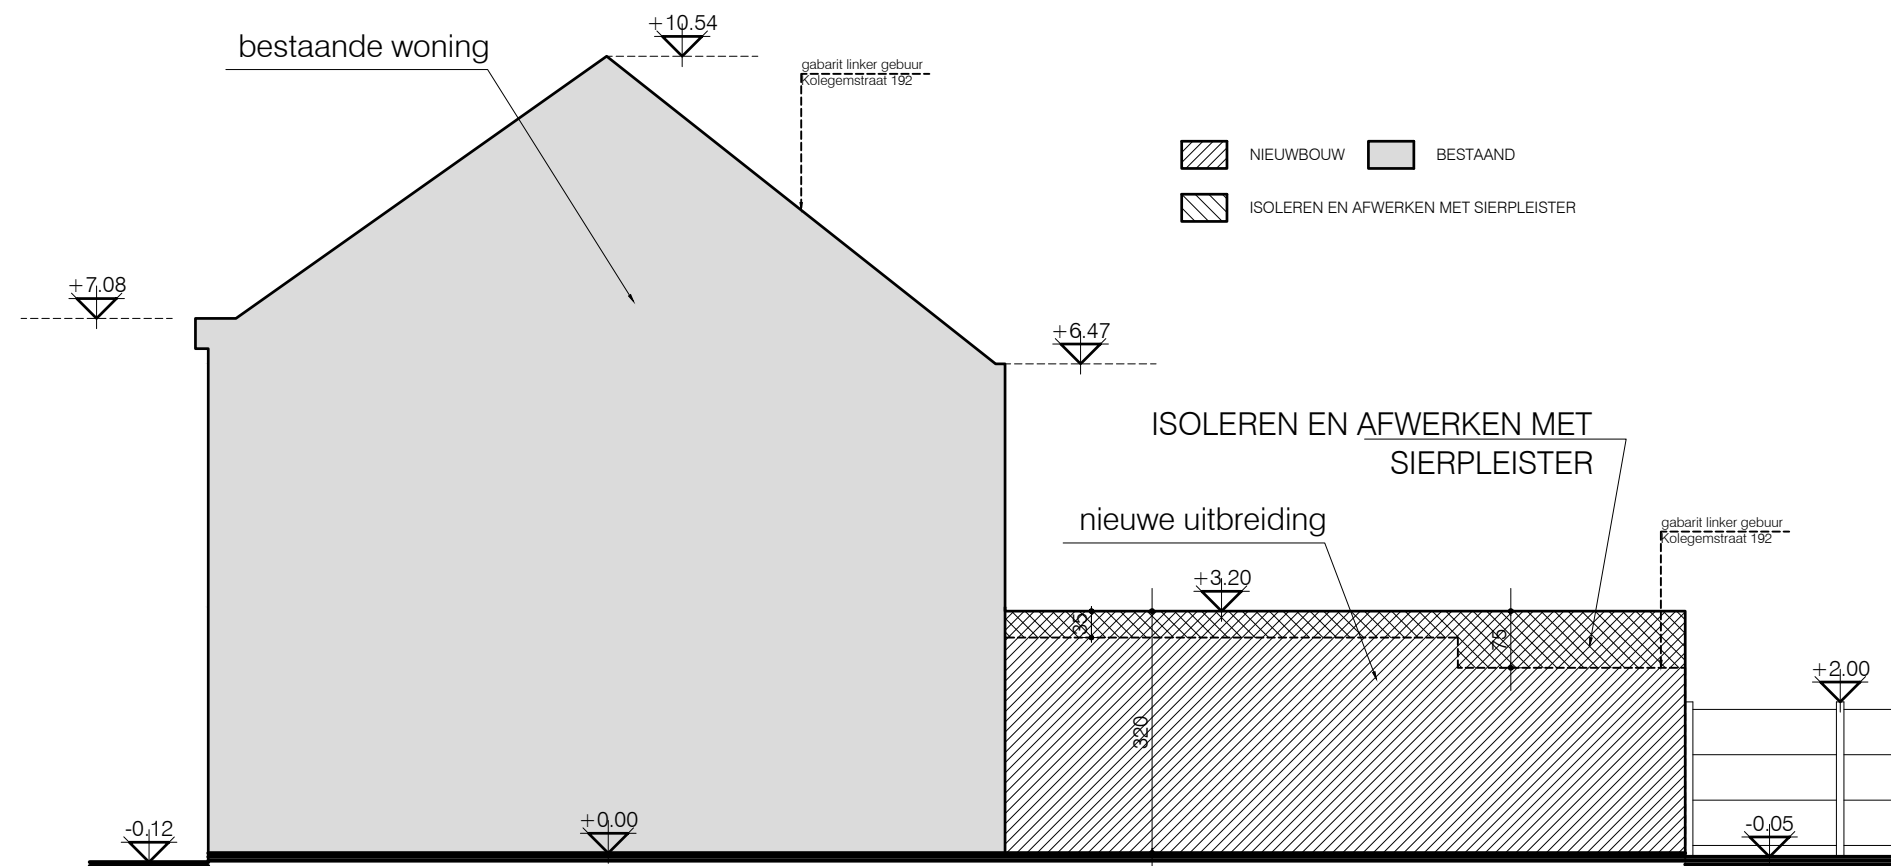

0 1m 2m 3m 4m 5m

NIEUWE TOESTAND_TERREINPROFIEL A

schaal: 1/100

maatvoering in cm

**ZIE BIJZONDERE
VOORWAARDE(N)**