


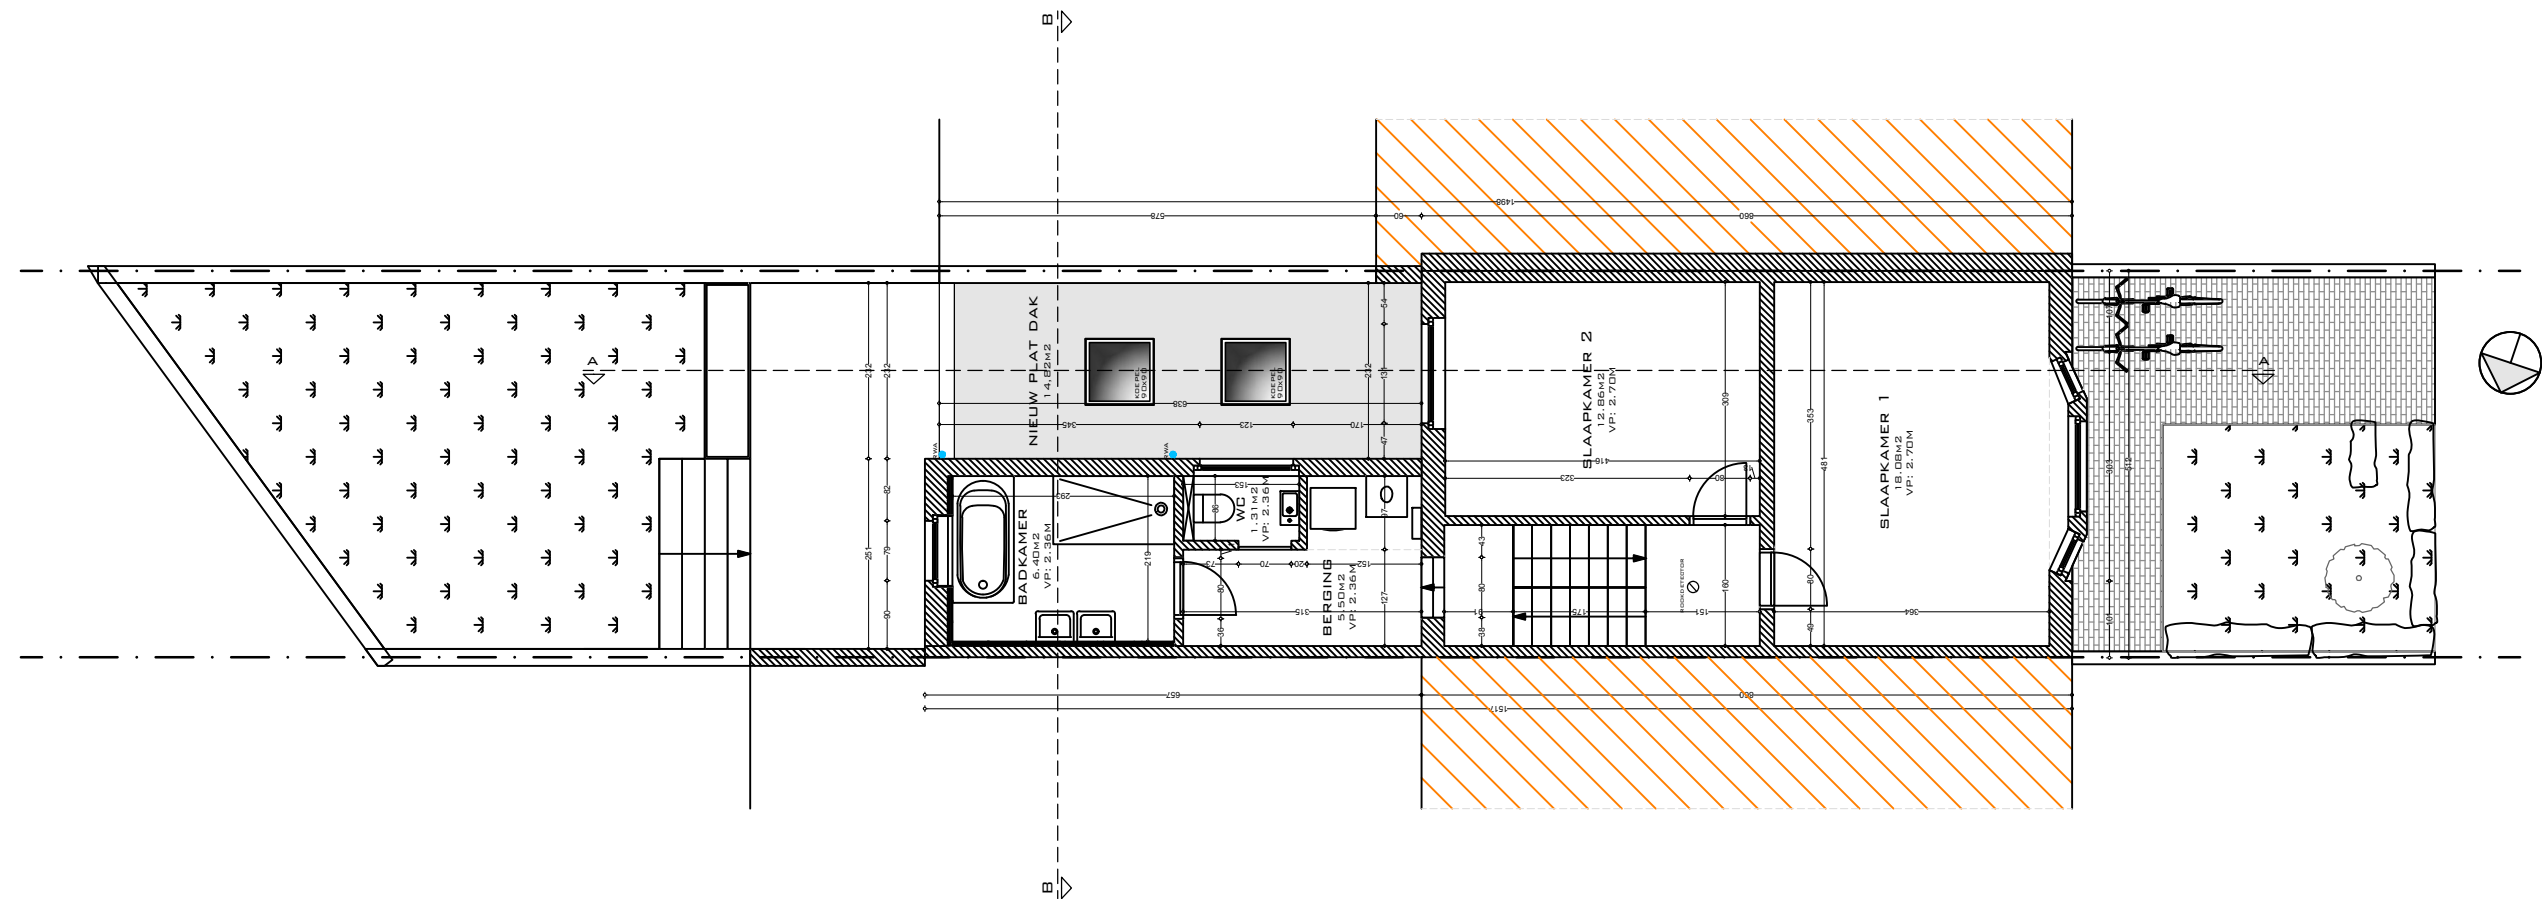

**ZIE BIJZONDERE
VOORWAARDE(N)**

DIT DOCUMENT IS EIGENDOM VAN ISABEL BOENS ARCHITECTUUR BV EN MAG ONDER GEEN ENKELE VOORWAARDE ZONDER SCHRIFTELIJKE TOELATING, GEDUPICEERD OF DOOR DERDEN WORDEN UITGEVOERD

du wo architecten	Isabel Boens architectuur BV Biest 3 9040 Sint-Amandsberg isabel@duwo-architecten.be +32 478 76 78 61		WERFADRES Steenakker 5 9000 Gent	FASE - BOUWAANVRAAG Verdiepingsplan +1 BT1/100	DOSSIER 275.12-25 DD. 21/08/2025
---	--	--	---	--	--