


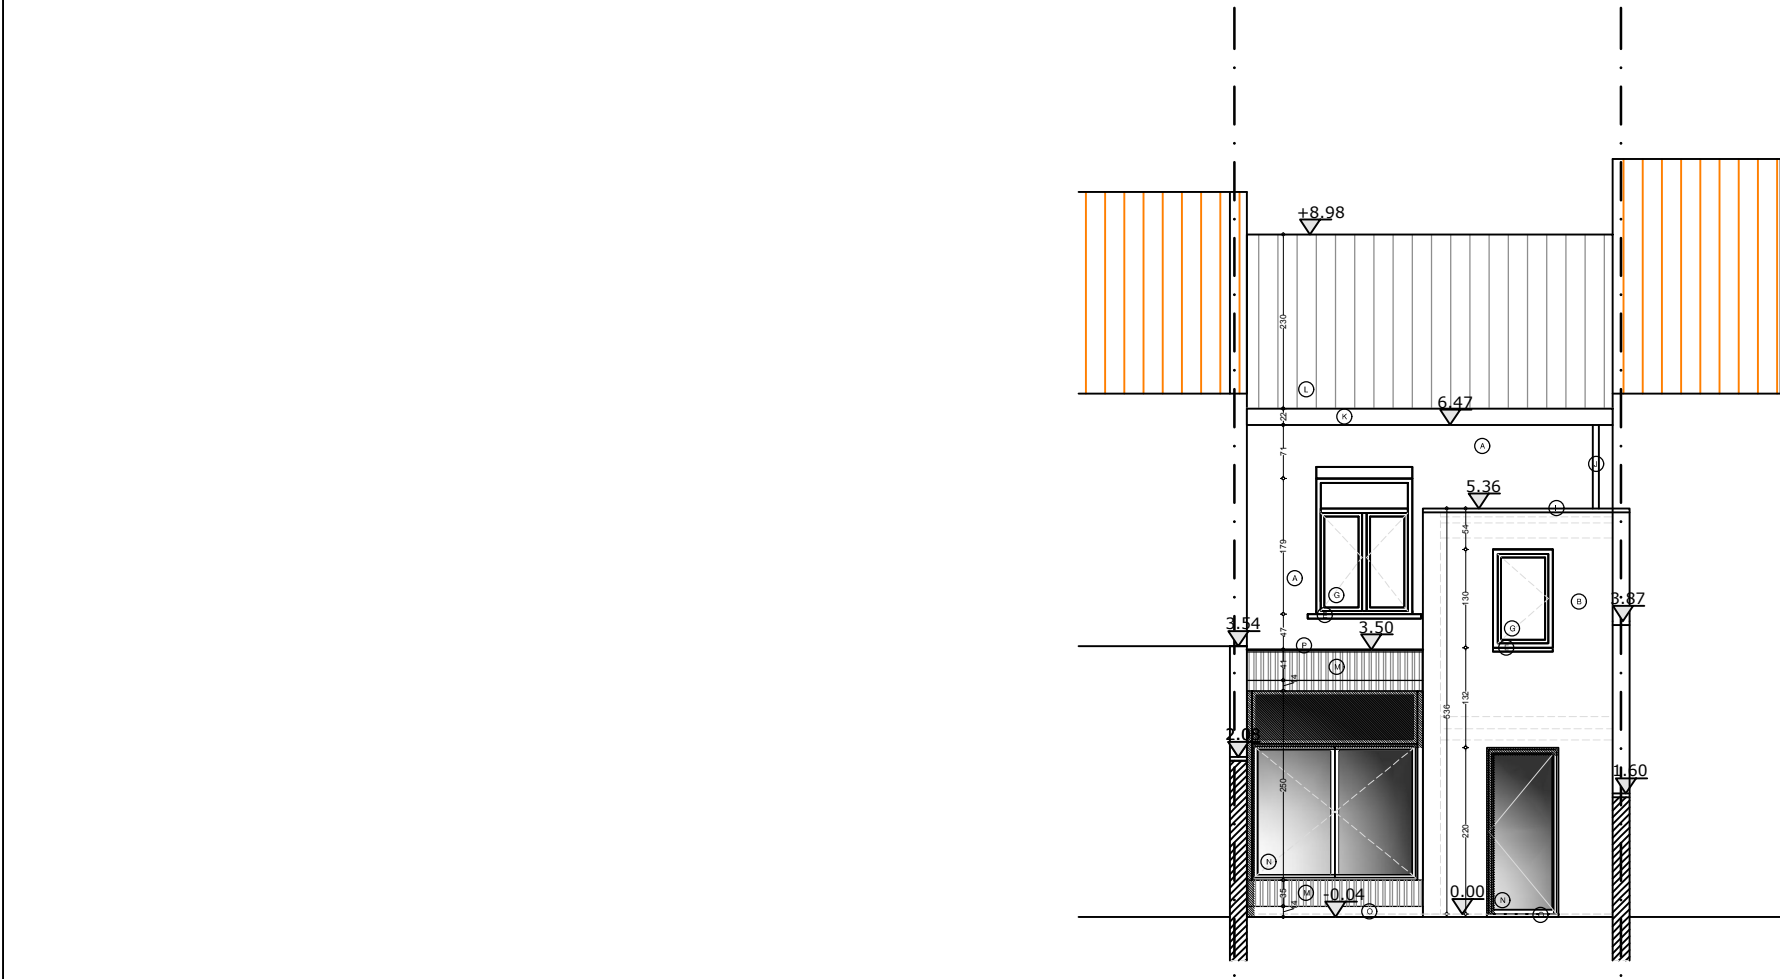

LEGENDE BESTAANDE TOESTAND	
A	GEVELSTEEN - ROOD-ORANJE
B	GEVELSTEEN - BRUIN
C	GEVELSTEEN - WIT GESCHILDERD
D	GEVELPLINT IN BLAUWE HARDSTEEN
E	DORPELS IN BLAUWE HARDSTEEN
F	DORPELS IN GEVELSTEEN - BRUIN
G	BUITENSCHRIJNWERK HOUT
H	BUITENSCHRIJNWERK PVC WIT
I	DAKRAND IN ALUMINIUM
J	REGENWATERAFVOEREN
K	BAKGOOT IN KUNSTSTOF - DONKER
L	DAKPANNEN - ZWART

LEGENDE NIEUWE TOESTAND	
M	NIEUWE HOUTEN GEVELAFWERKING
N	NIEUW HOUTEN BUITENSCHRIJNWERK
O	NIEUWE DORPEL/PLINT IN BLAUWE HARDSTEEN
P	NIEUWE DAKRAND IN ALUMINIUM
Q	NIEUWE REGENWATERAFVOEREN IN ZINK

DIT DOCUMENT IS EIGENDOM VAN ISABEL BOENS ARCHITECTUUR BV EN MAG ONDER GEEN ENKELE VOORWAARDE ZONDER SCHRIFTELIJKE TOELATING, GEDUPLICEERD OF DOOR DERDEN WORDEN UITGEVOERD

	Isabel Boens architectuur BV Biest 3 9040 Sint-Amandsberg isabel@duwo-architecten.be +32 478 76 78 61		WERFADRES	FASE - BOUWAANVRAAG	DOSSIER 275.12-25
			Steenakker 5 9000 Gent	ACHTERGEVEL NT 1/100	DD. 21/08/2025