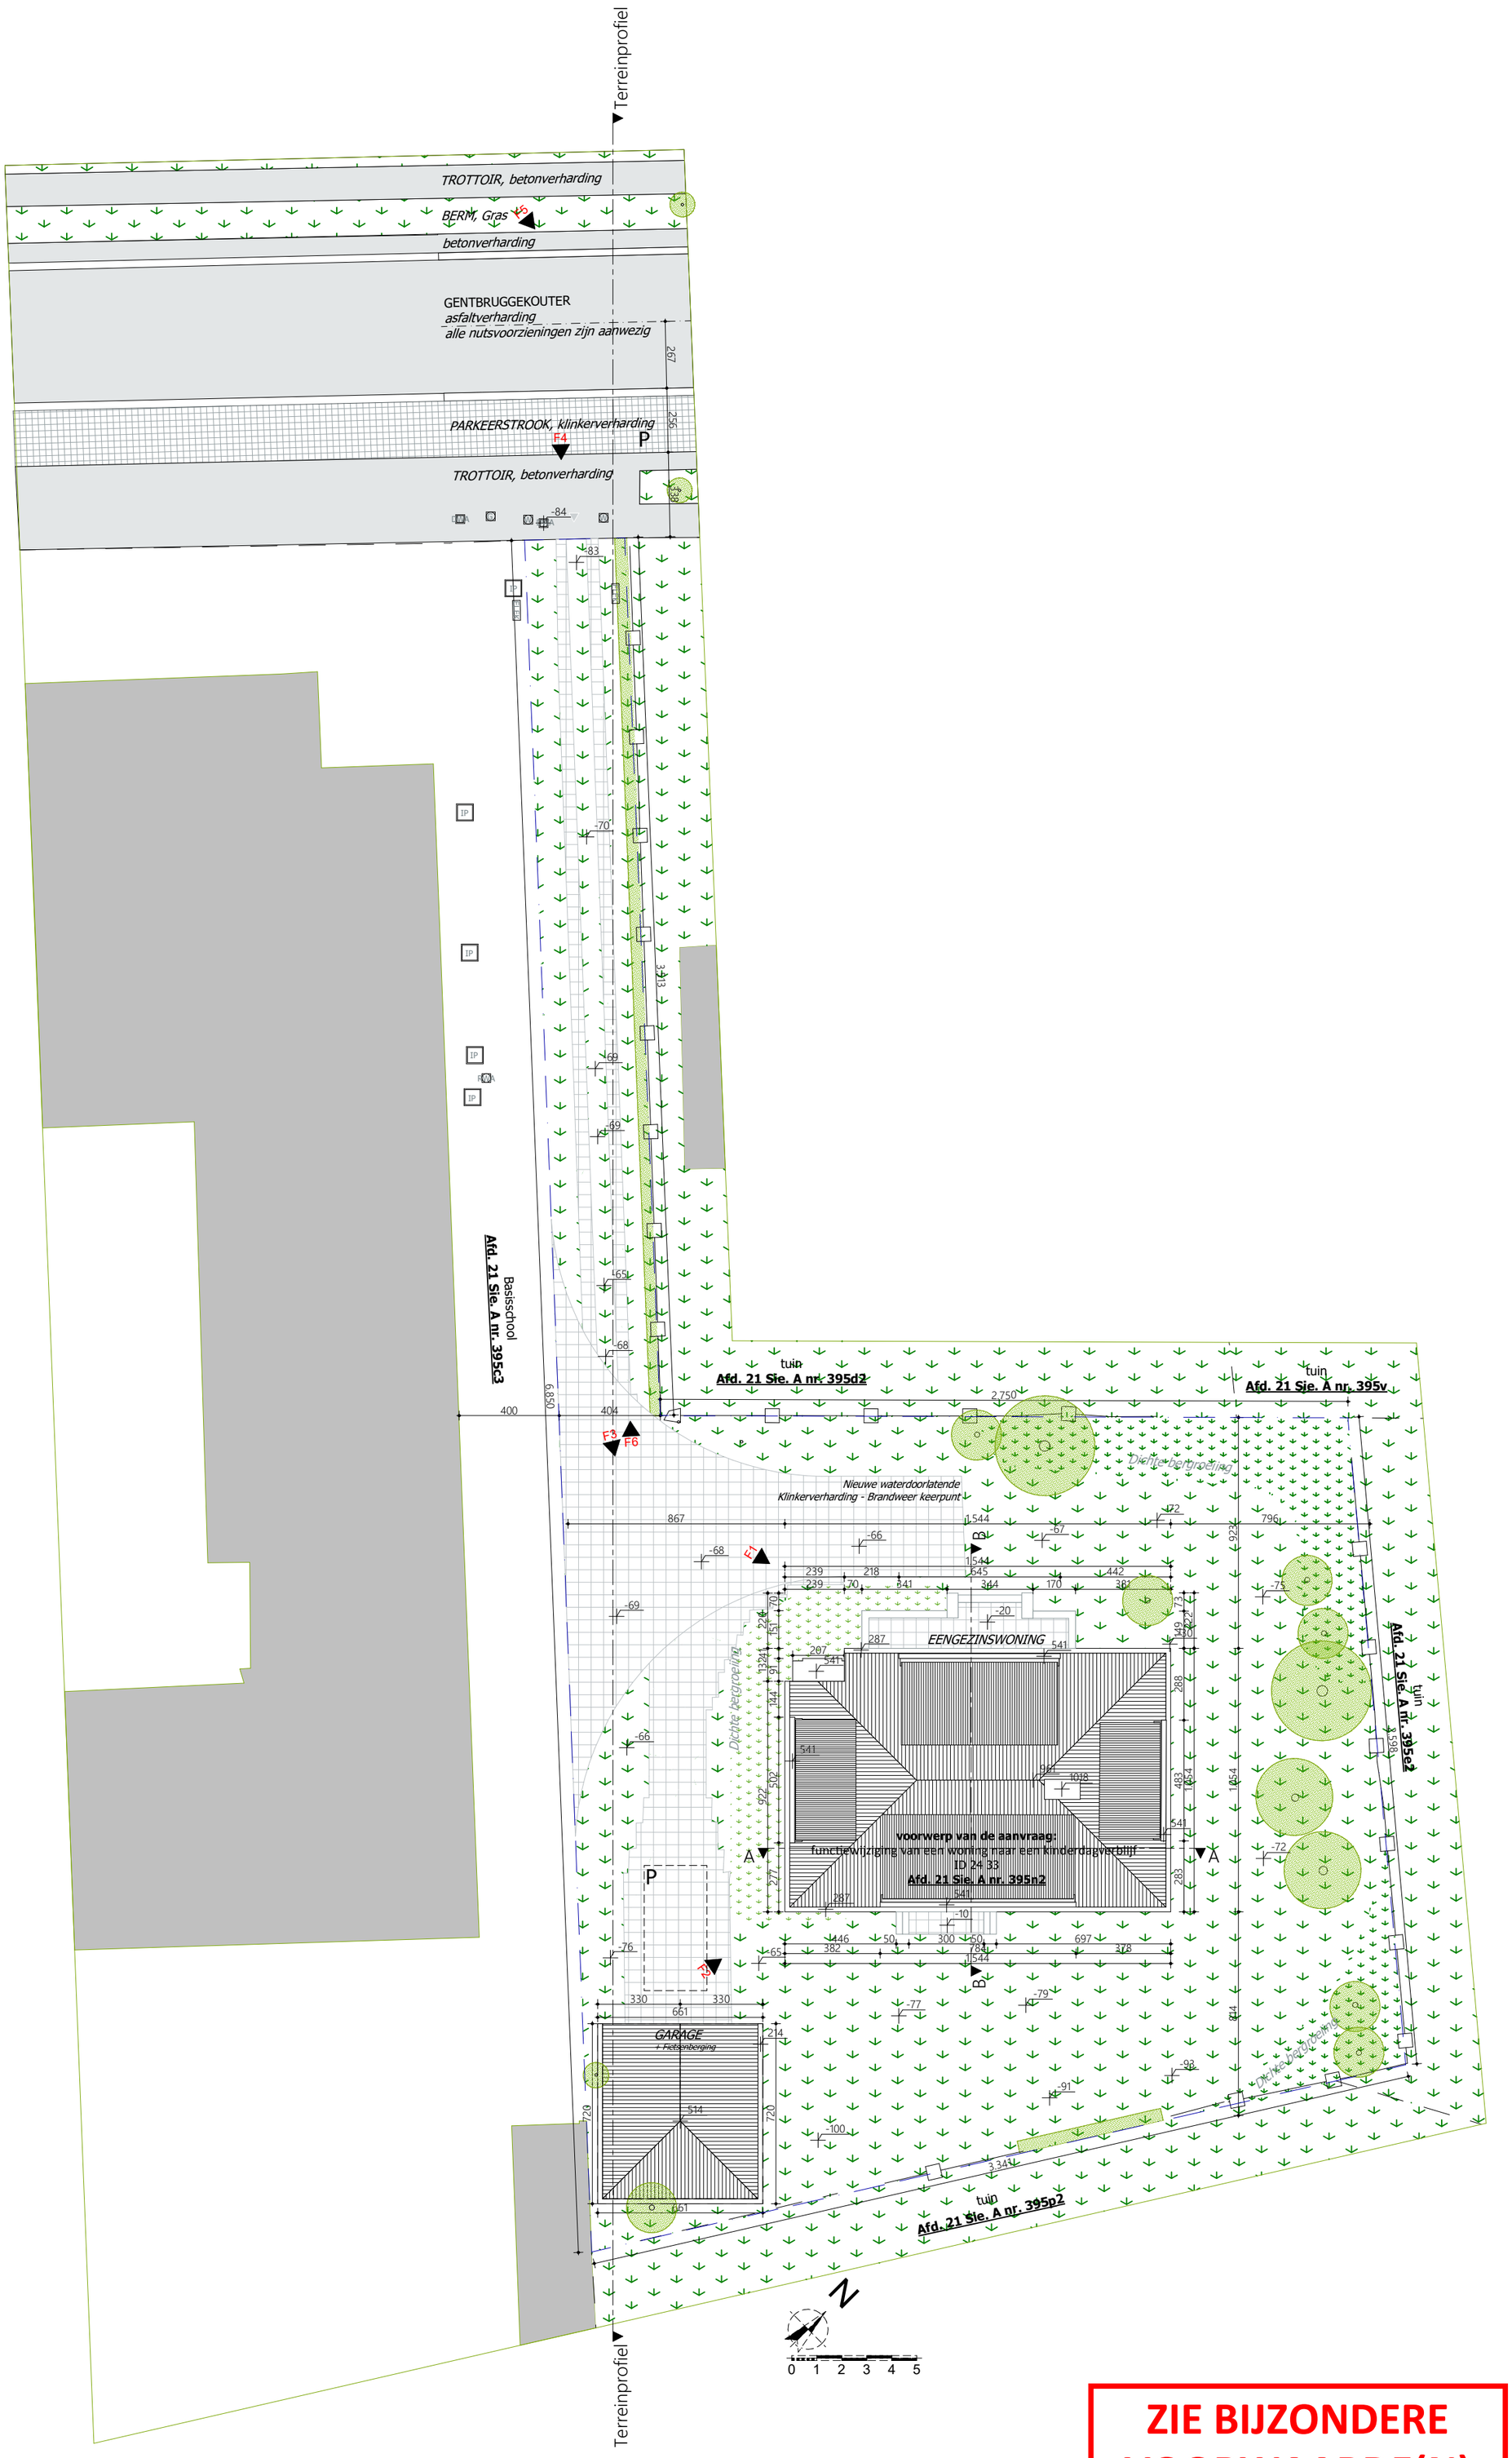


**ZIE BIJZONDERE VOORWAARDE(N)**

| Project | Klant | Werfadres | Plannenset | Plan | | |
|---|---|---|---|---|---|---|
| 25 15 Gentbruggekouter 10 | Connected vzw<br>Biezekapelstraat 2<br>9000 Gent | Gentbruggekouter 10<br>9050 Gentbrugge<br>afd. 21 sie. A nrs. 395n2 | BA 01<br>10/10/2025<br>I Inplanting<br>16/42 | 1/1<br>Inplanting nieuwe toestand | 1:200 | Vrijheidslaan 15<br>9000 Gent<br>09 233 70 79<br>info@arpa.be<br>ARPA architecten |