


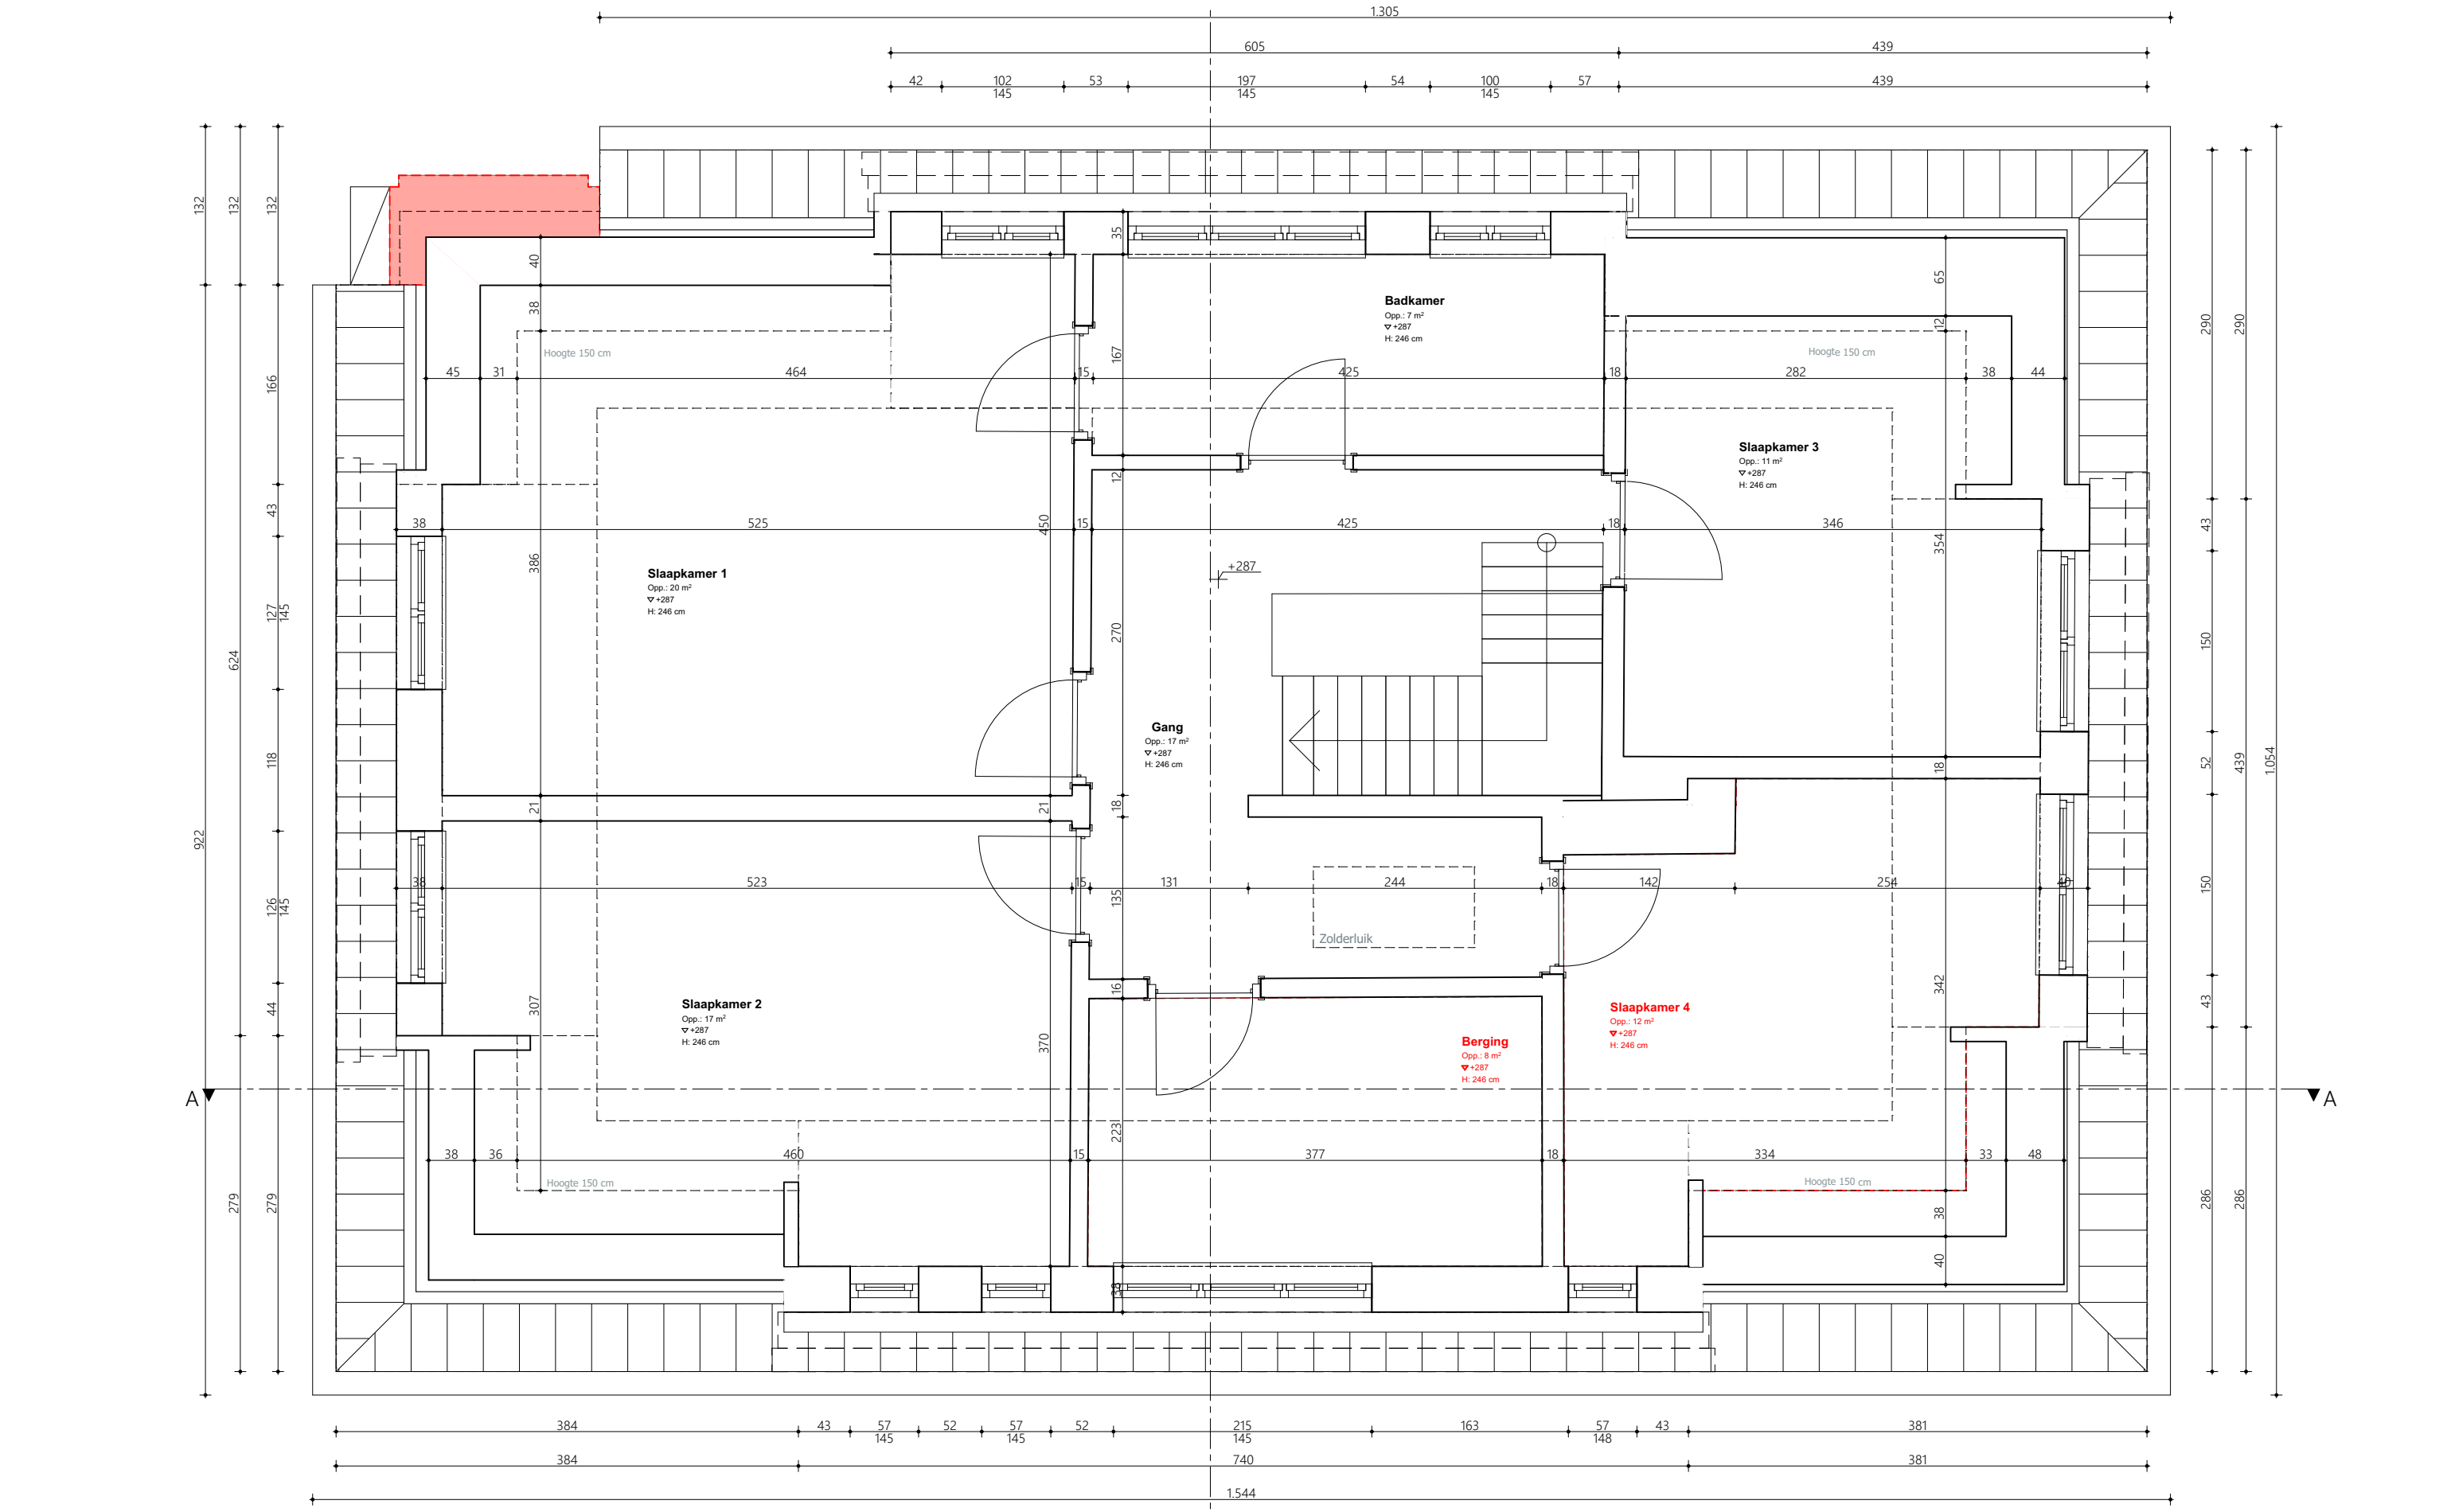

Project

25 15 Gentbruggeouter 10

Klant

Connected vzw
Biezekapelstraat 2
9000 Gent

Werfadres

Gentbruggeouter 10
9050 Gentbrugge
afd. 21 sie. A nrs. 395n2

Plannenset

BA 01
22/08/2025
P Plannen
6/42

Plan

3/5

1ste verdieping bestaande toestand

1:50

Vrijheidslaan 15
9000 Gent
09 233 70 79
info@arpa.be

