


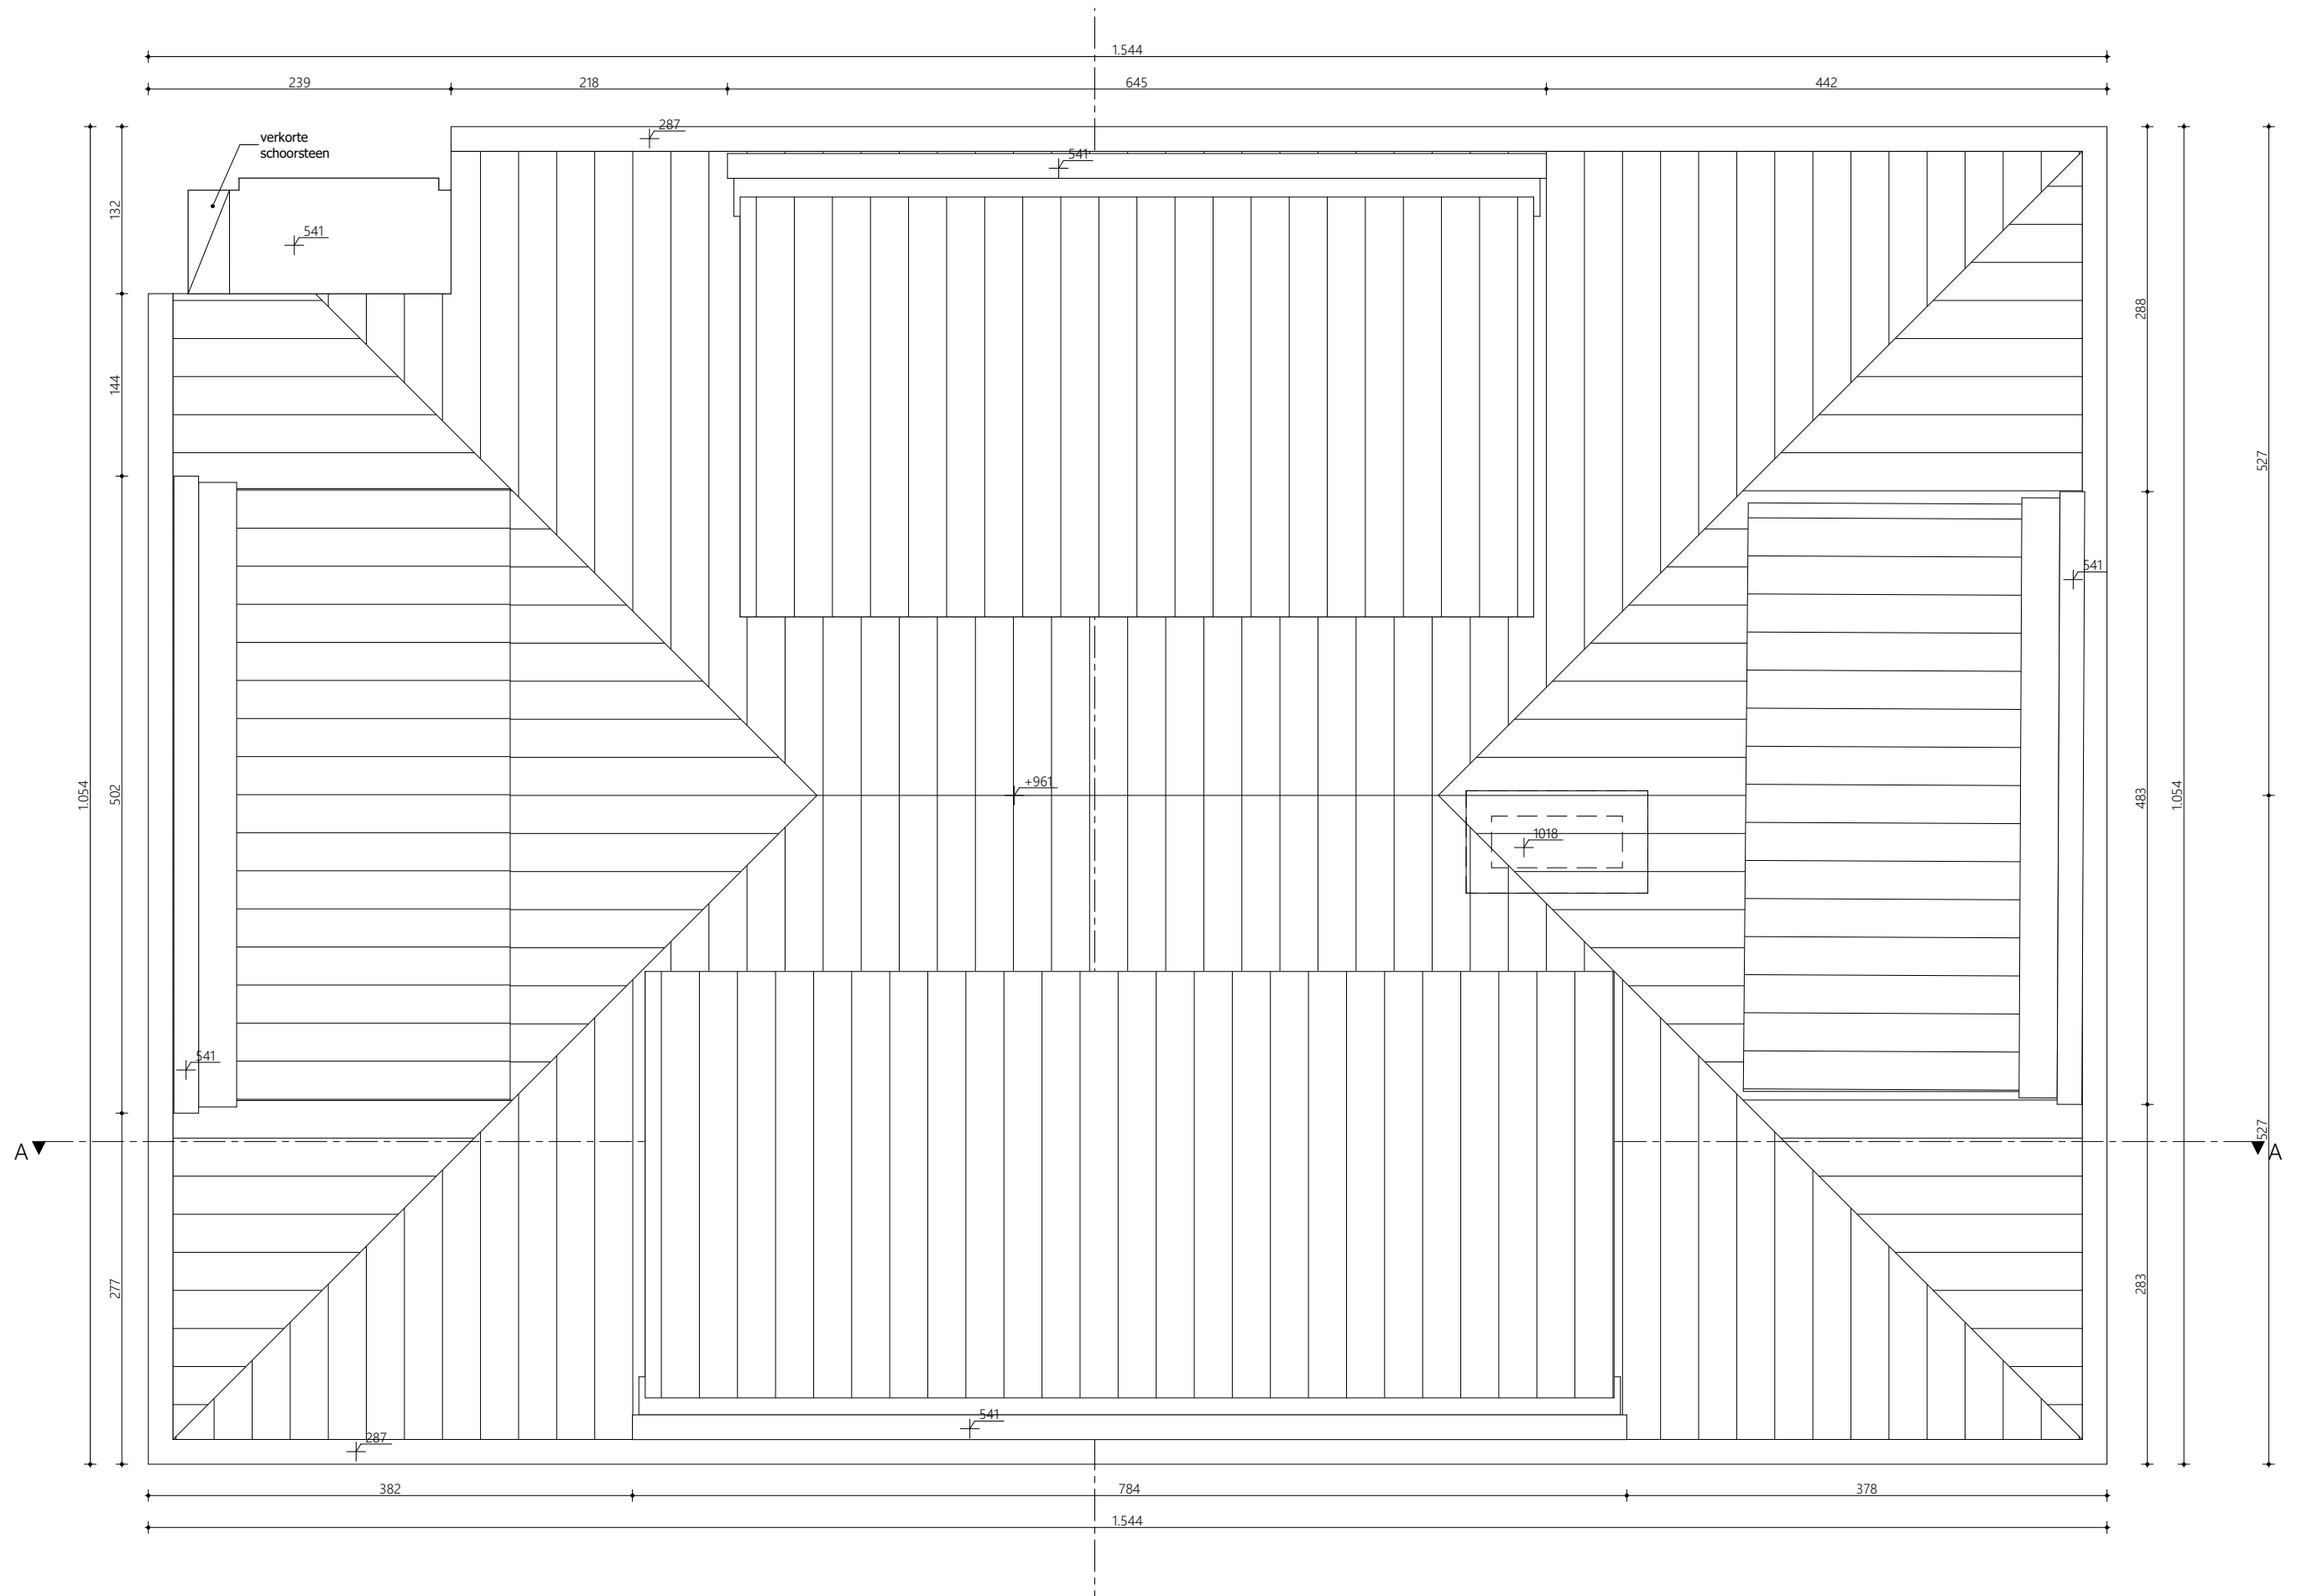

Project

25 15 Gentbruggekoeter 10

Klant

Connected vzw
Biezekapelstraat 2
9000 Gent

Werfadres

Gentbruggekoeter 10
9050 Gentbrugge
afd. 21 sie. A nrs. 395n2

Plannenset

BA 01
22/08/2025
P Plannen
22/42

Plan

5/5

Dakplan nieuwe toestand

**ZIE BIJZONDERE
VOORWAARDE(N)**

1:50

Vrijheidslaan 15
9000 Gent

09 233 70 79
info@arpa.be

