


TWEEDE VERDIEP

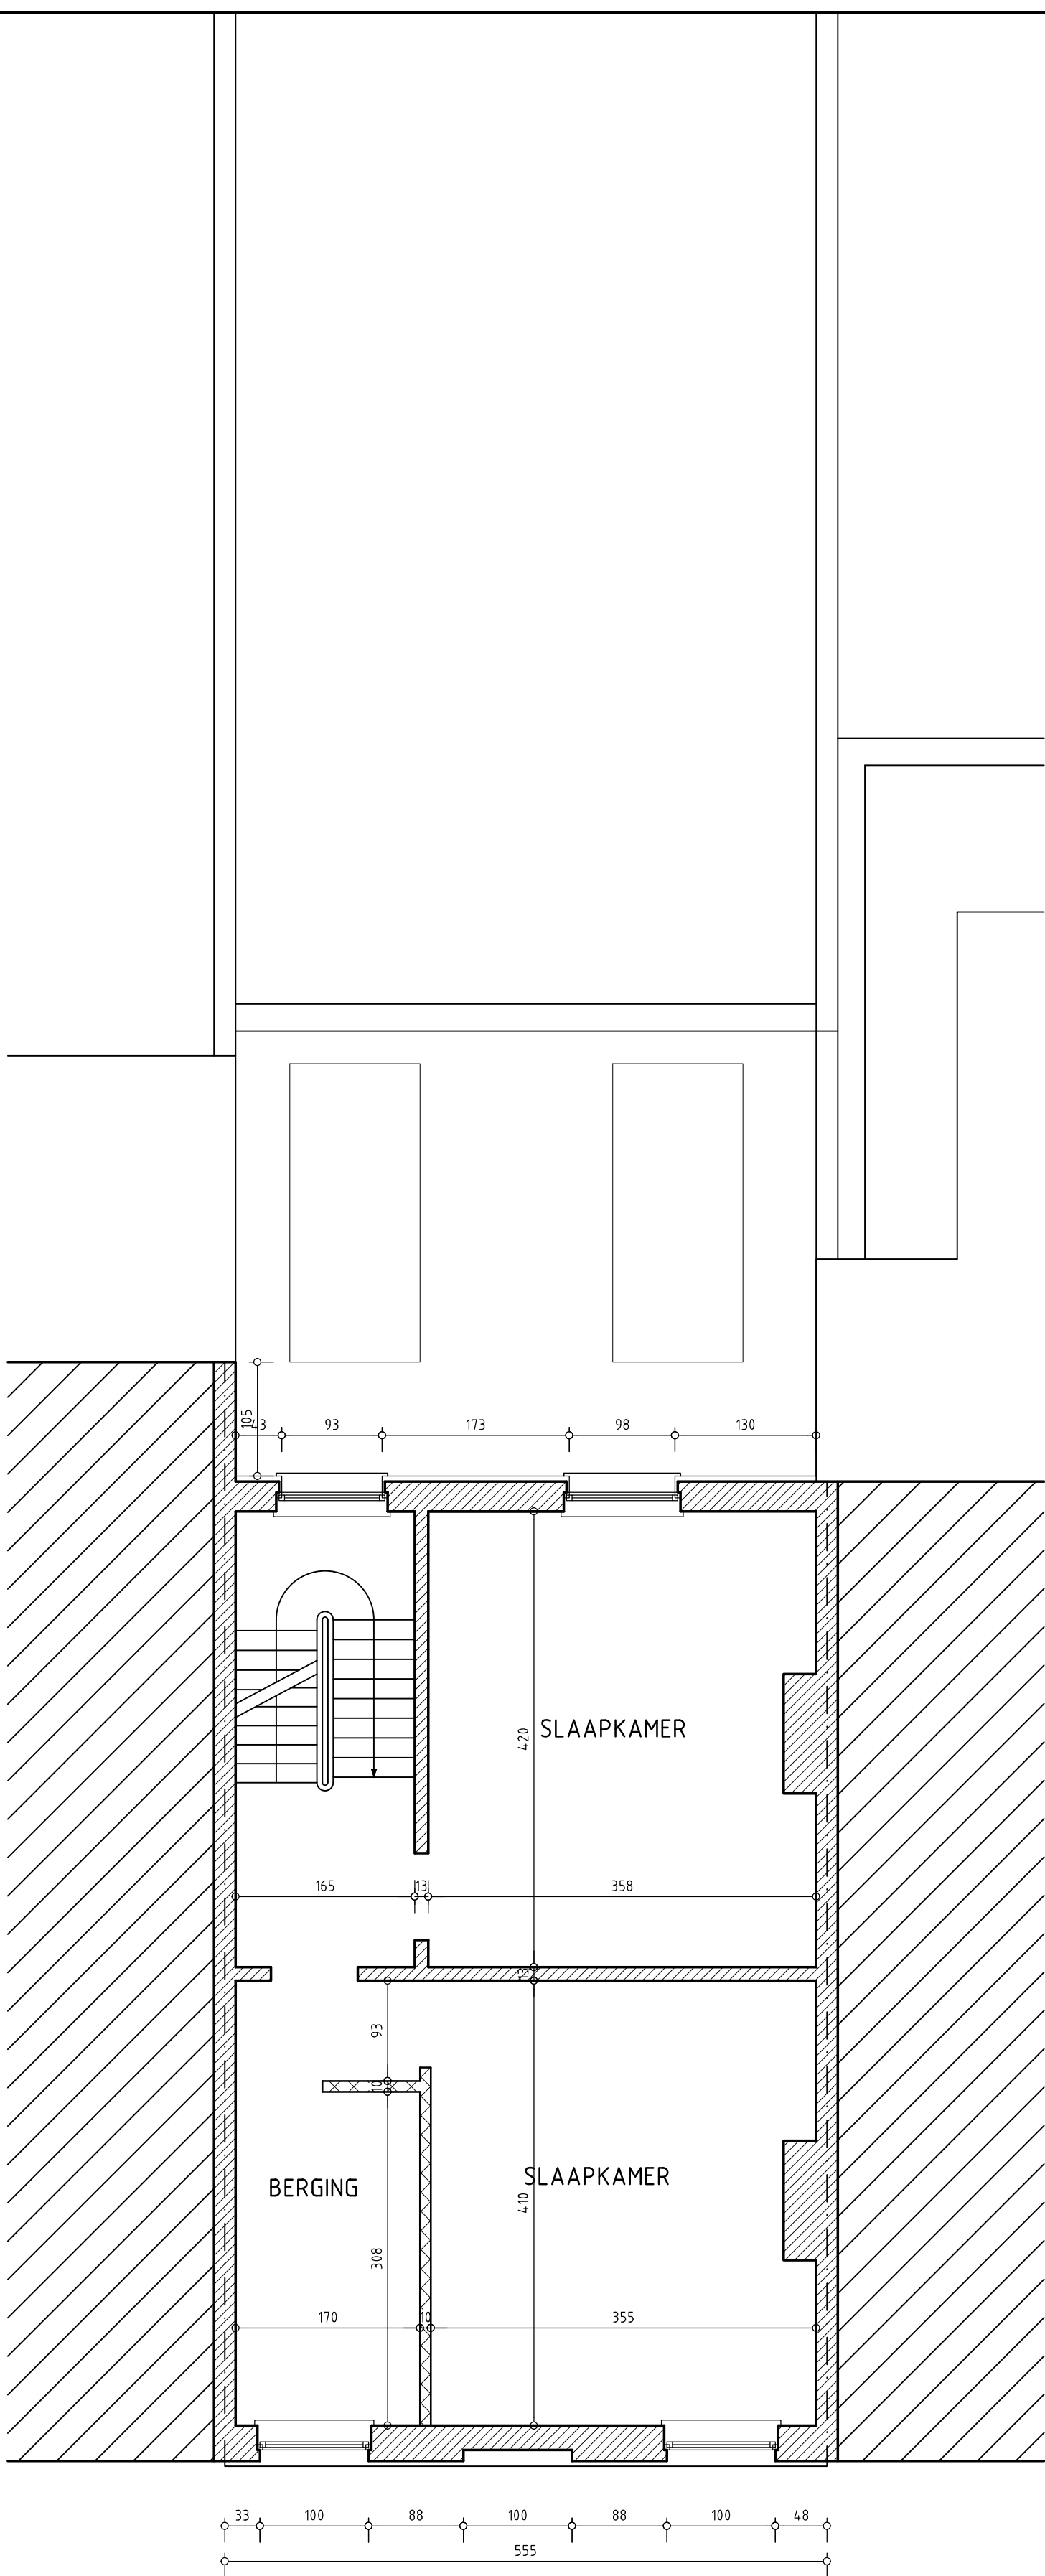

FILENAME
PLOT
SCHAAL

BA_428_Kasteellaan 497_P_B_05_TWEDE VERDIEP

0 2,5m
ARCHITECT RAF BLANCKAERT