


Aanleggen van een infiltratiebekken in de tuinzone is niet mogelijk gezien het geringe nivoverschil tussen de uitgang van de bestaande regenwaterput en de bestaande aansluiting op de straatriolering.

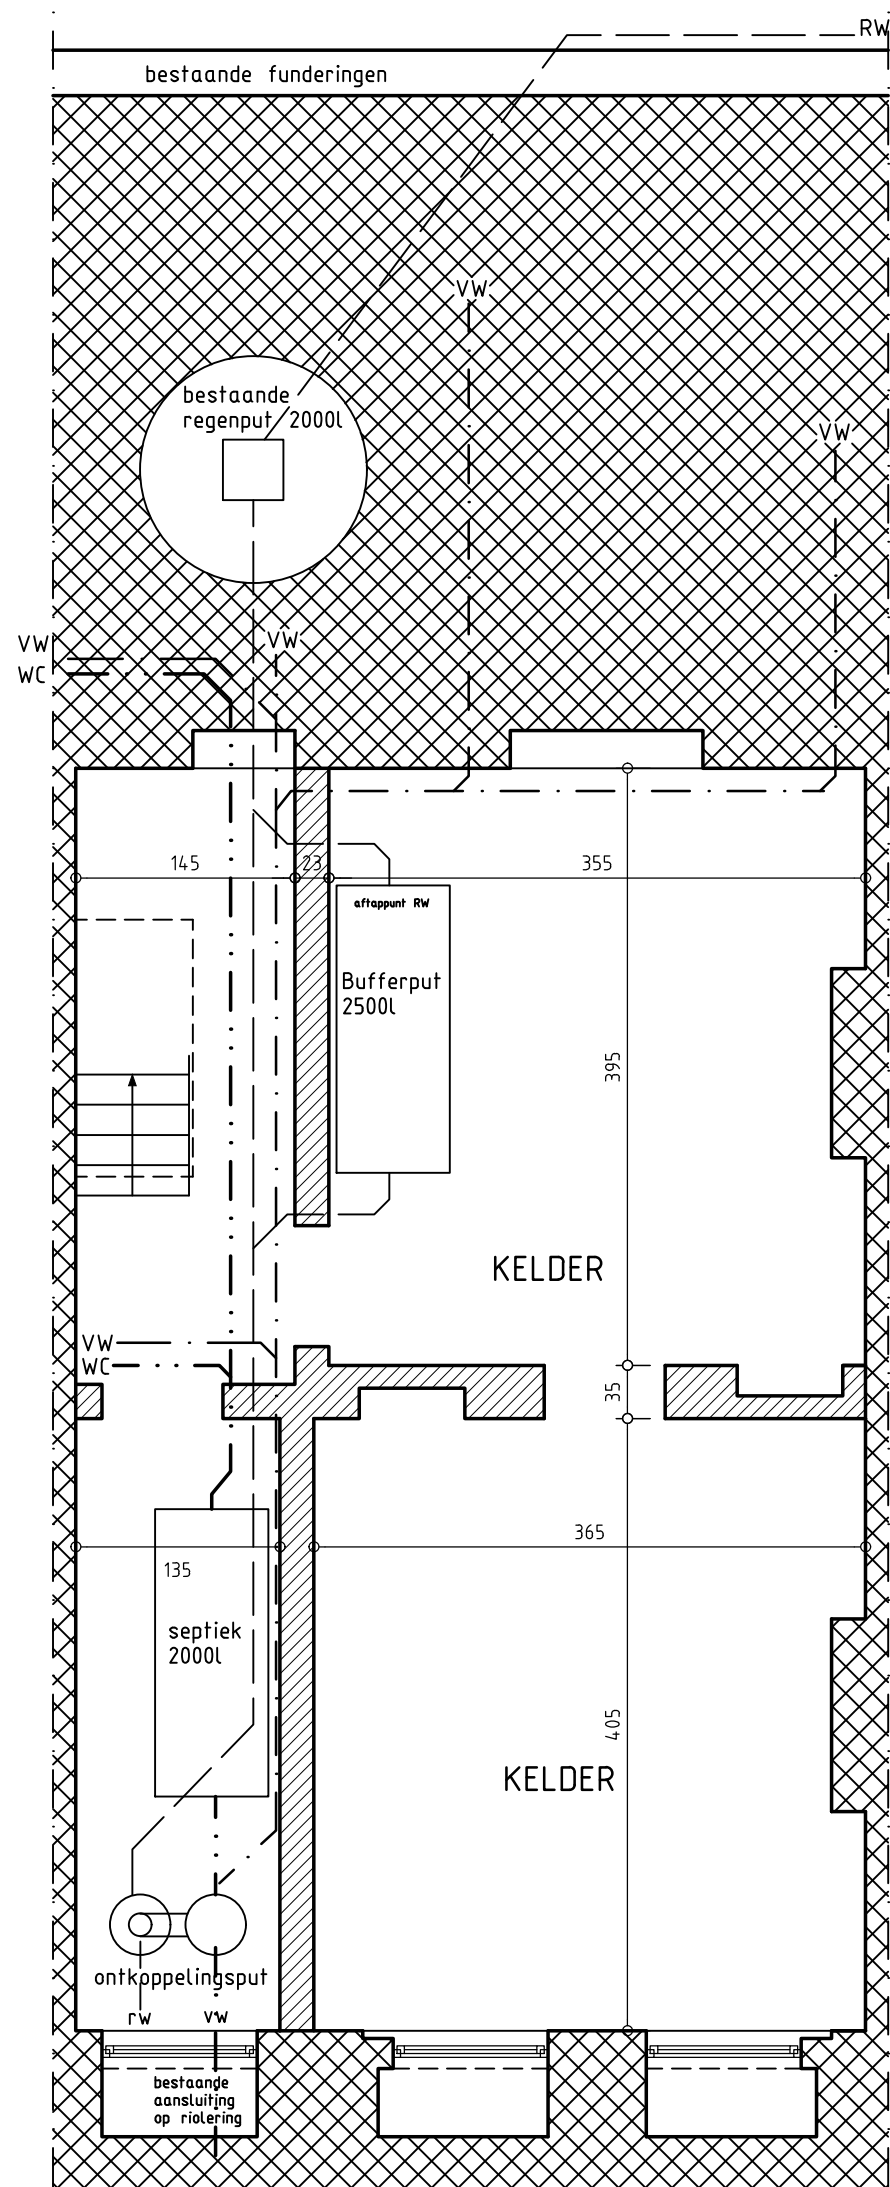

KELDER

**ZIE BIJZONDERE  
VOORWAARDE(N)**