


Uitbreiding aan te bouwen
tegen wachtgevel nr 495A
zonder wijziging profiel
gemene muur

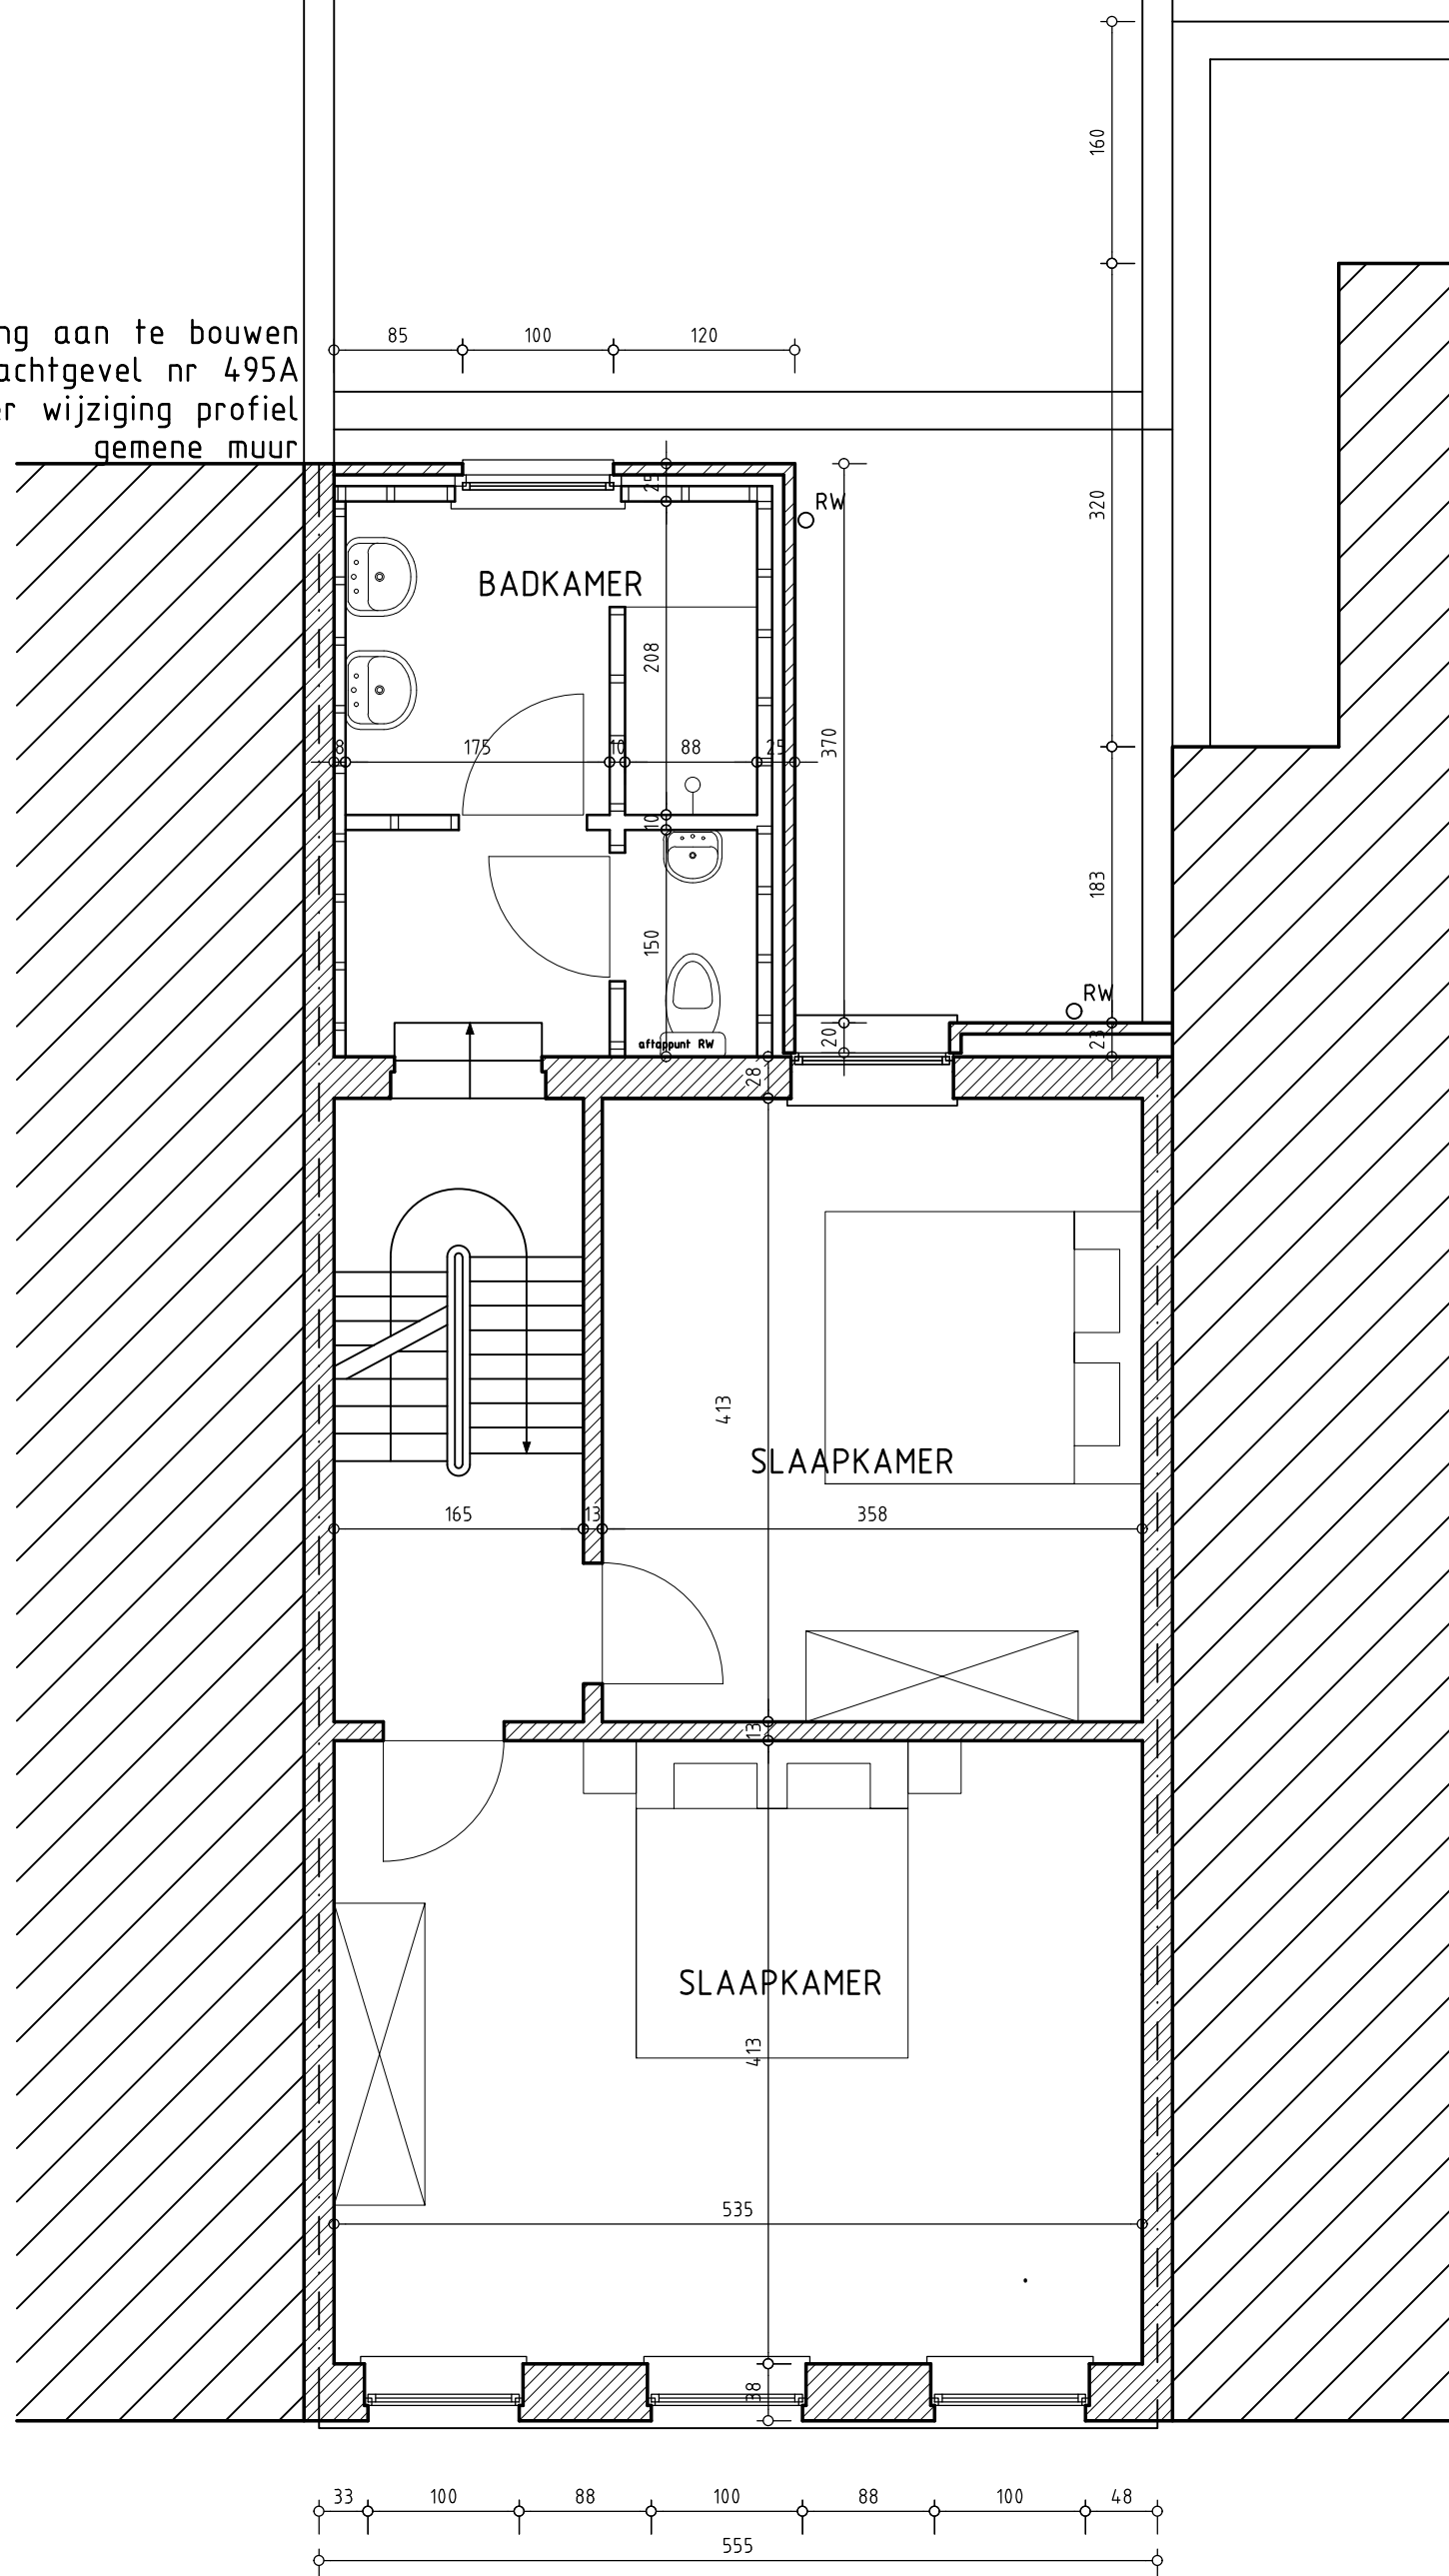

EERSTE VERDIEP

**ZIE BIJZONDERE
VOORWAARDE(N)**



BA_428_Kasteellaan 497_P_N_04_EERSTE VERDIEP

0 2,5m
ARCHITECT RAF BLANCKAERT