


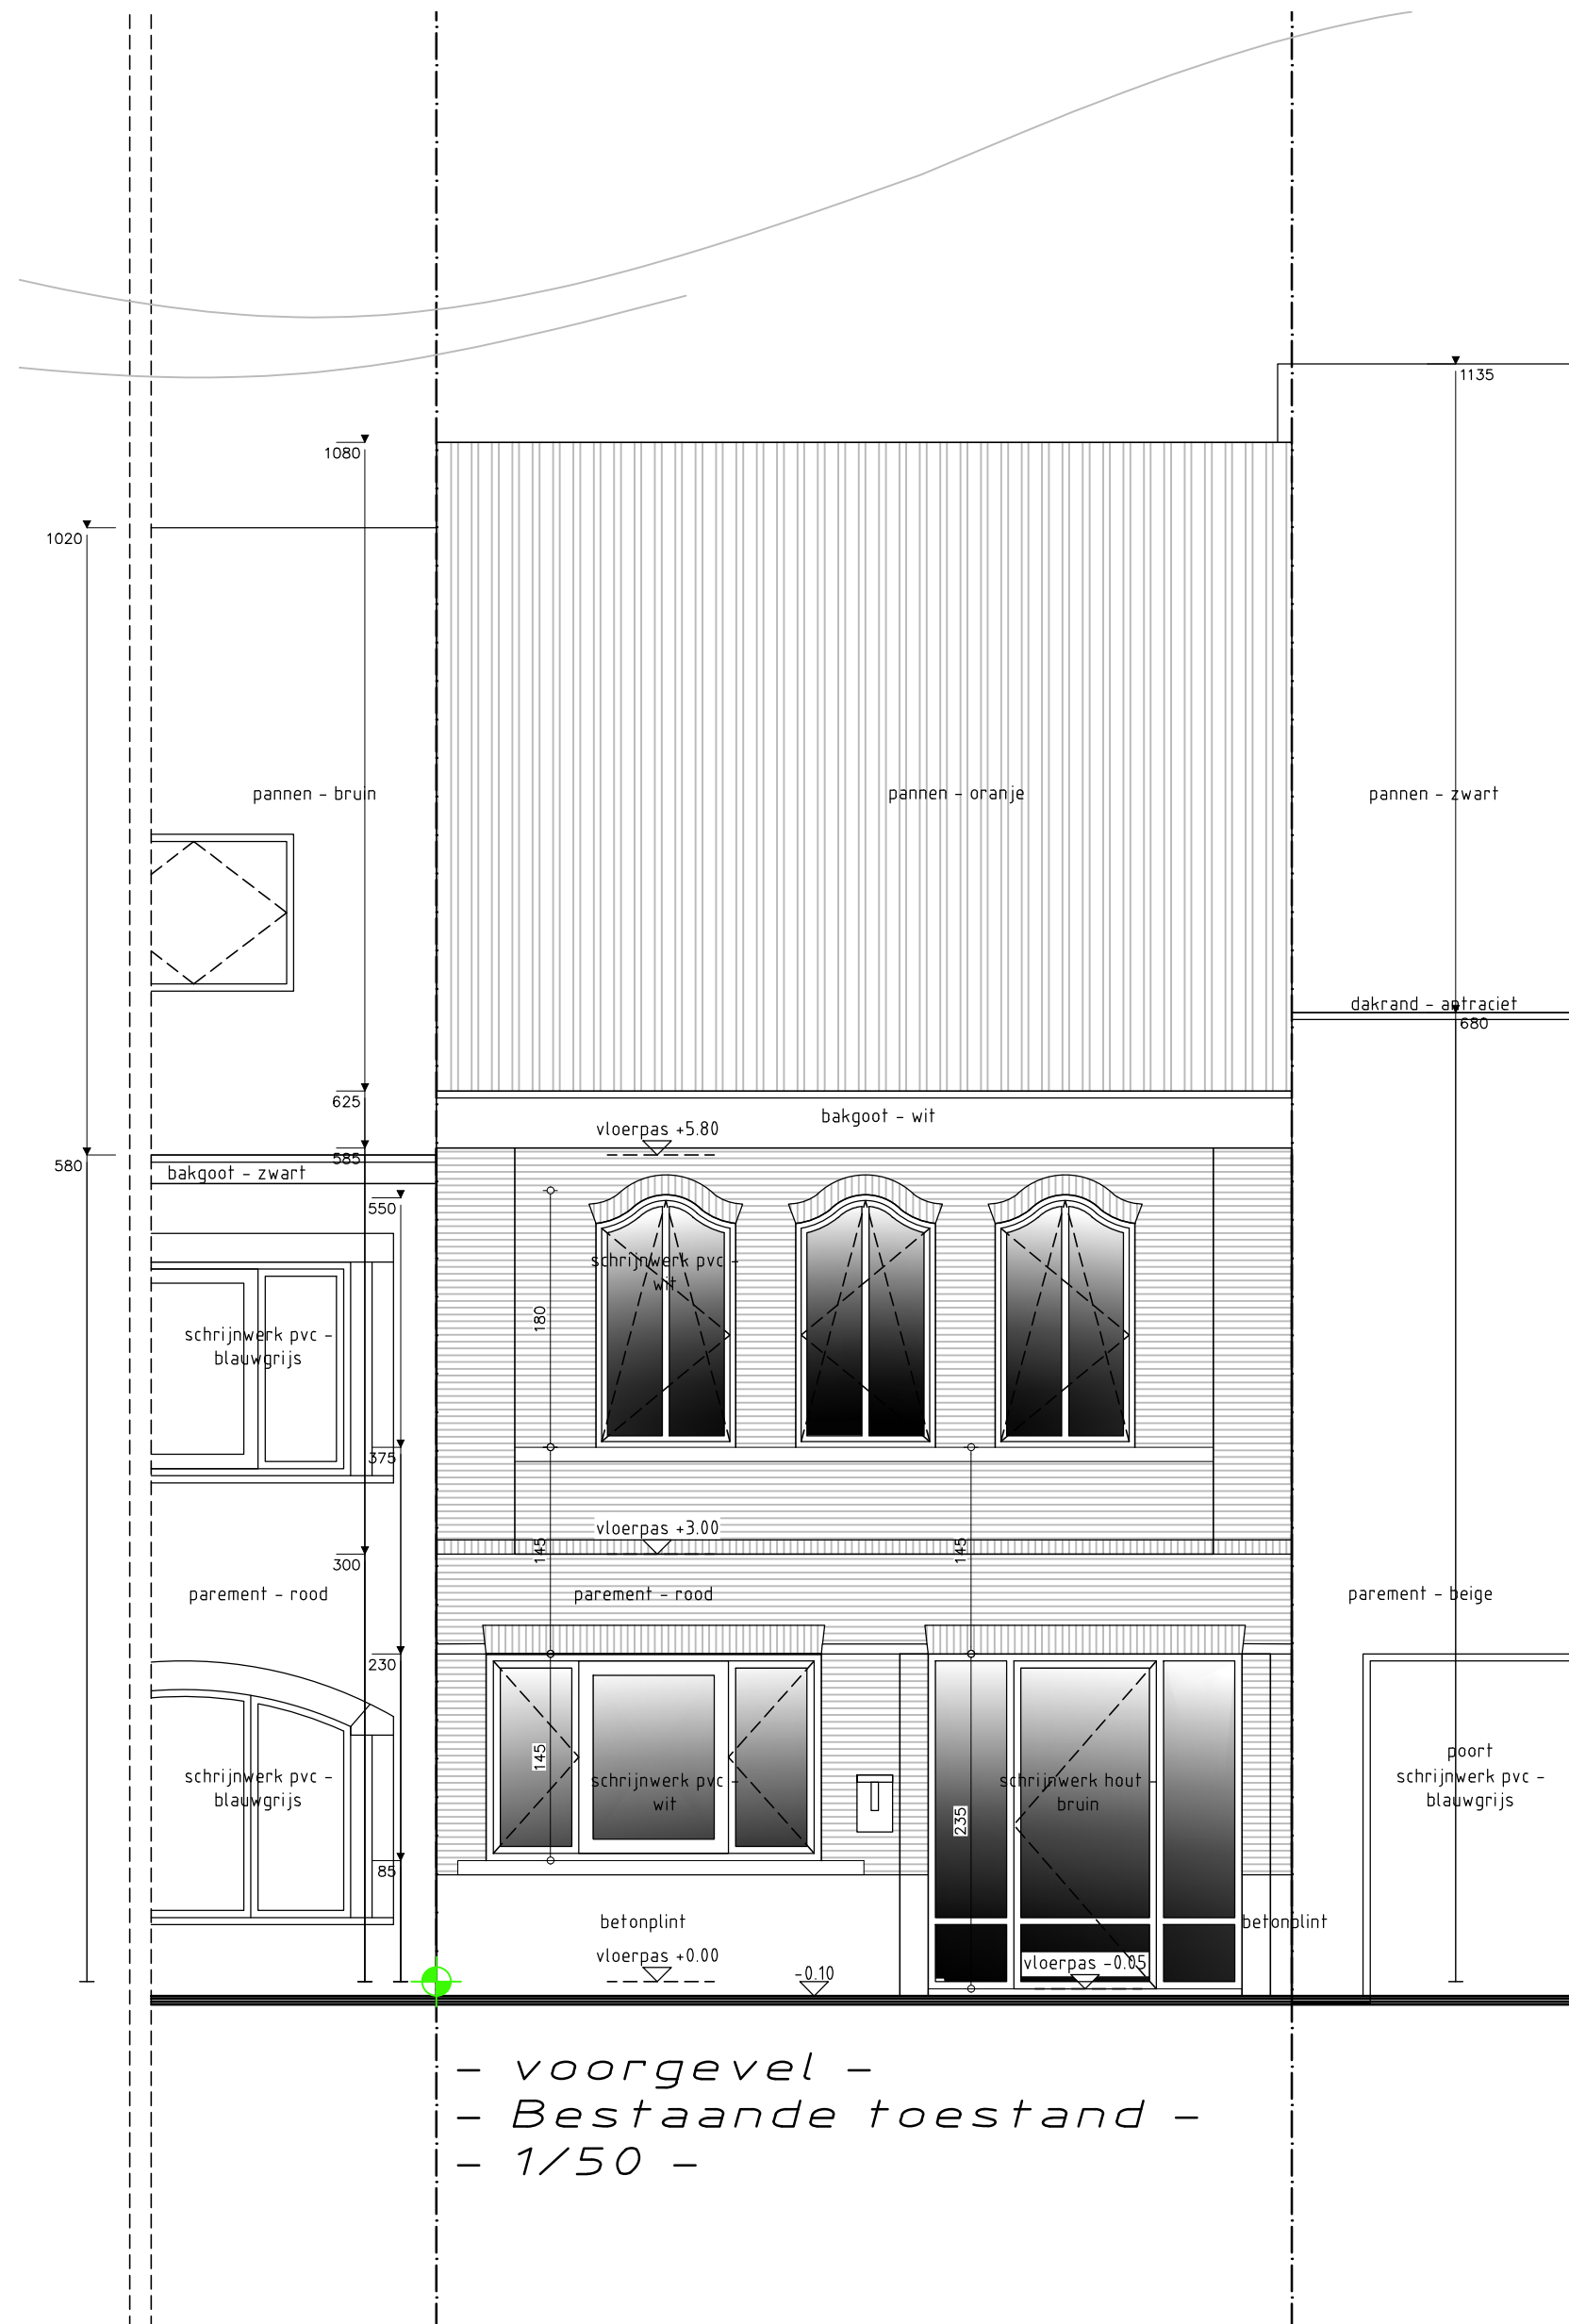

BoDe Architecten bv

Jacky Boulez - Peter Degrande

Kortrijksesteenweg 304, 9800 Deinze - tel.: 09/380.34.53 - info@bode-architecten.be

Referentie: 2025.09

Aanzicht voorgevel
Bestaande toestand 1/50