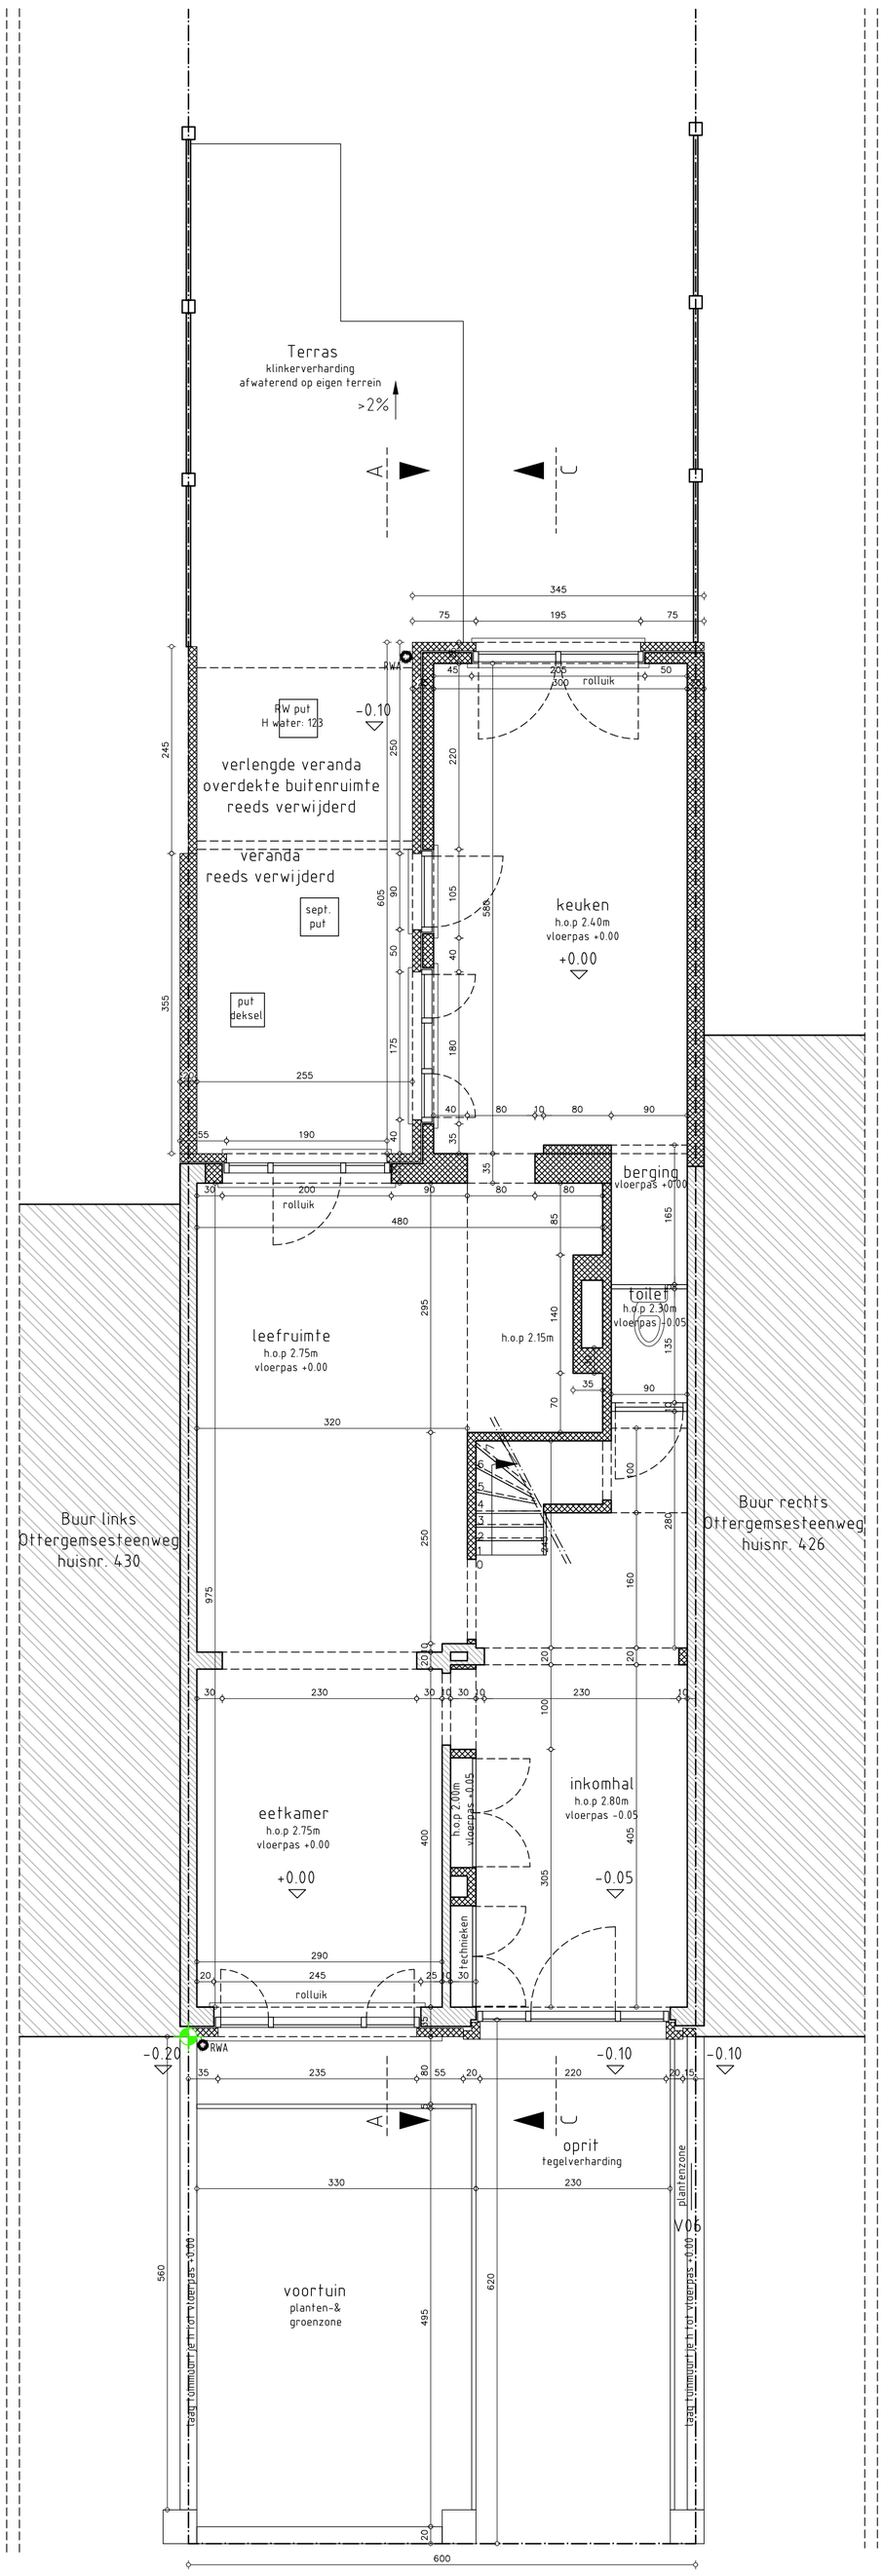

– Plan gelijkvloers –
– Bestaande toestand –
– 1/50 –

BoDe Architecten bv

Jacky Boulez – Peter Degrande

Kortrijksesteenweg 304, 9800 Deinze – tel.: 09/380.34.53 – info@bode-architecten.be

Referentie: 2025.09

Bestaande toestand
Plan gelijkvloers 1/50