LOT 4

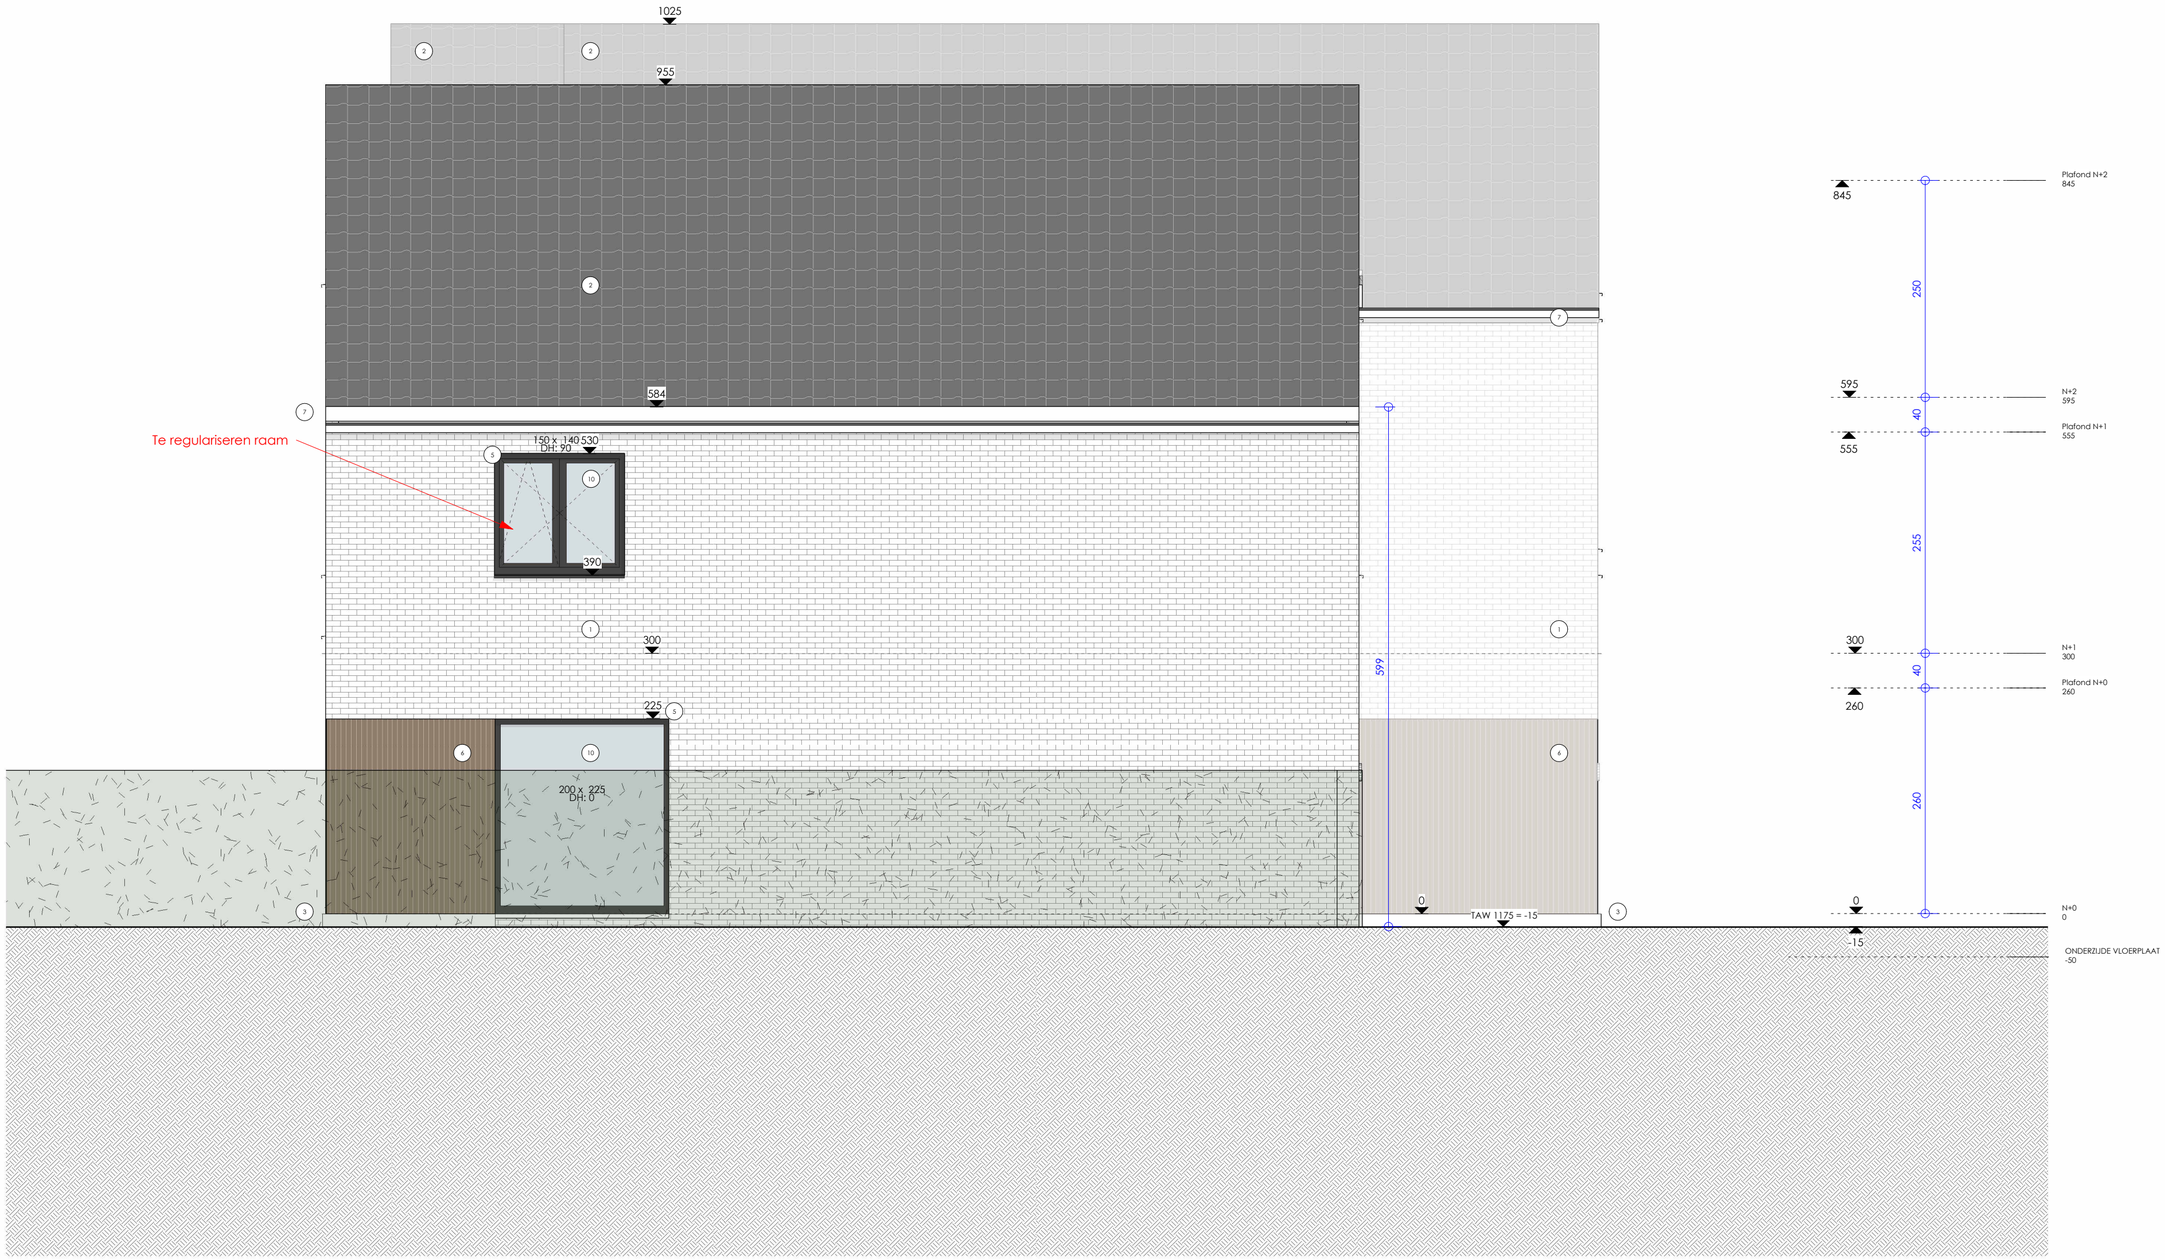

0,5 0 0,5 1 1,5 2 2,5

SCHAAL 1:50 m

BLOK A - ZIJGEVEL RECHTS

Schaal: 1 : 50

UV_07
A1S4 A2