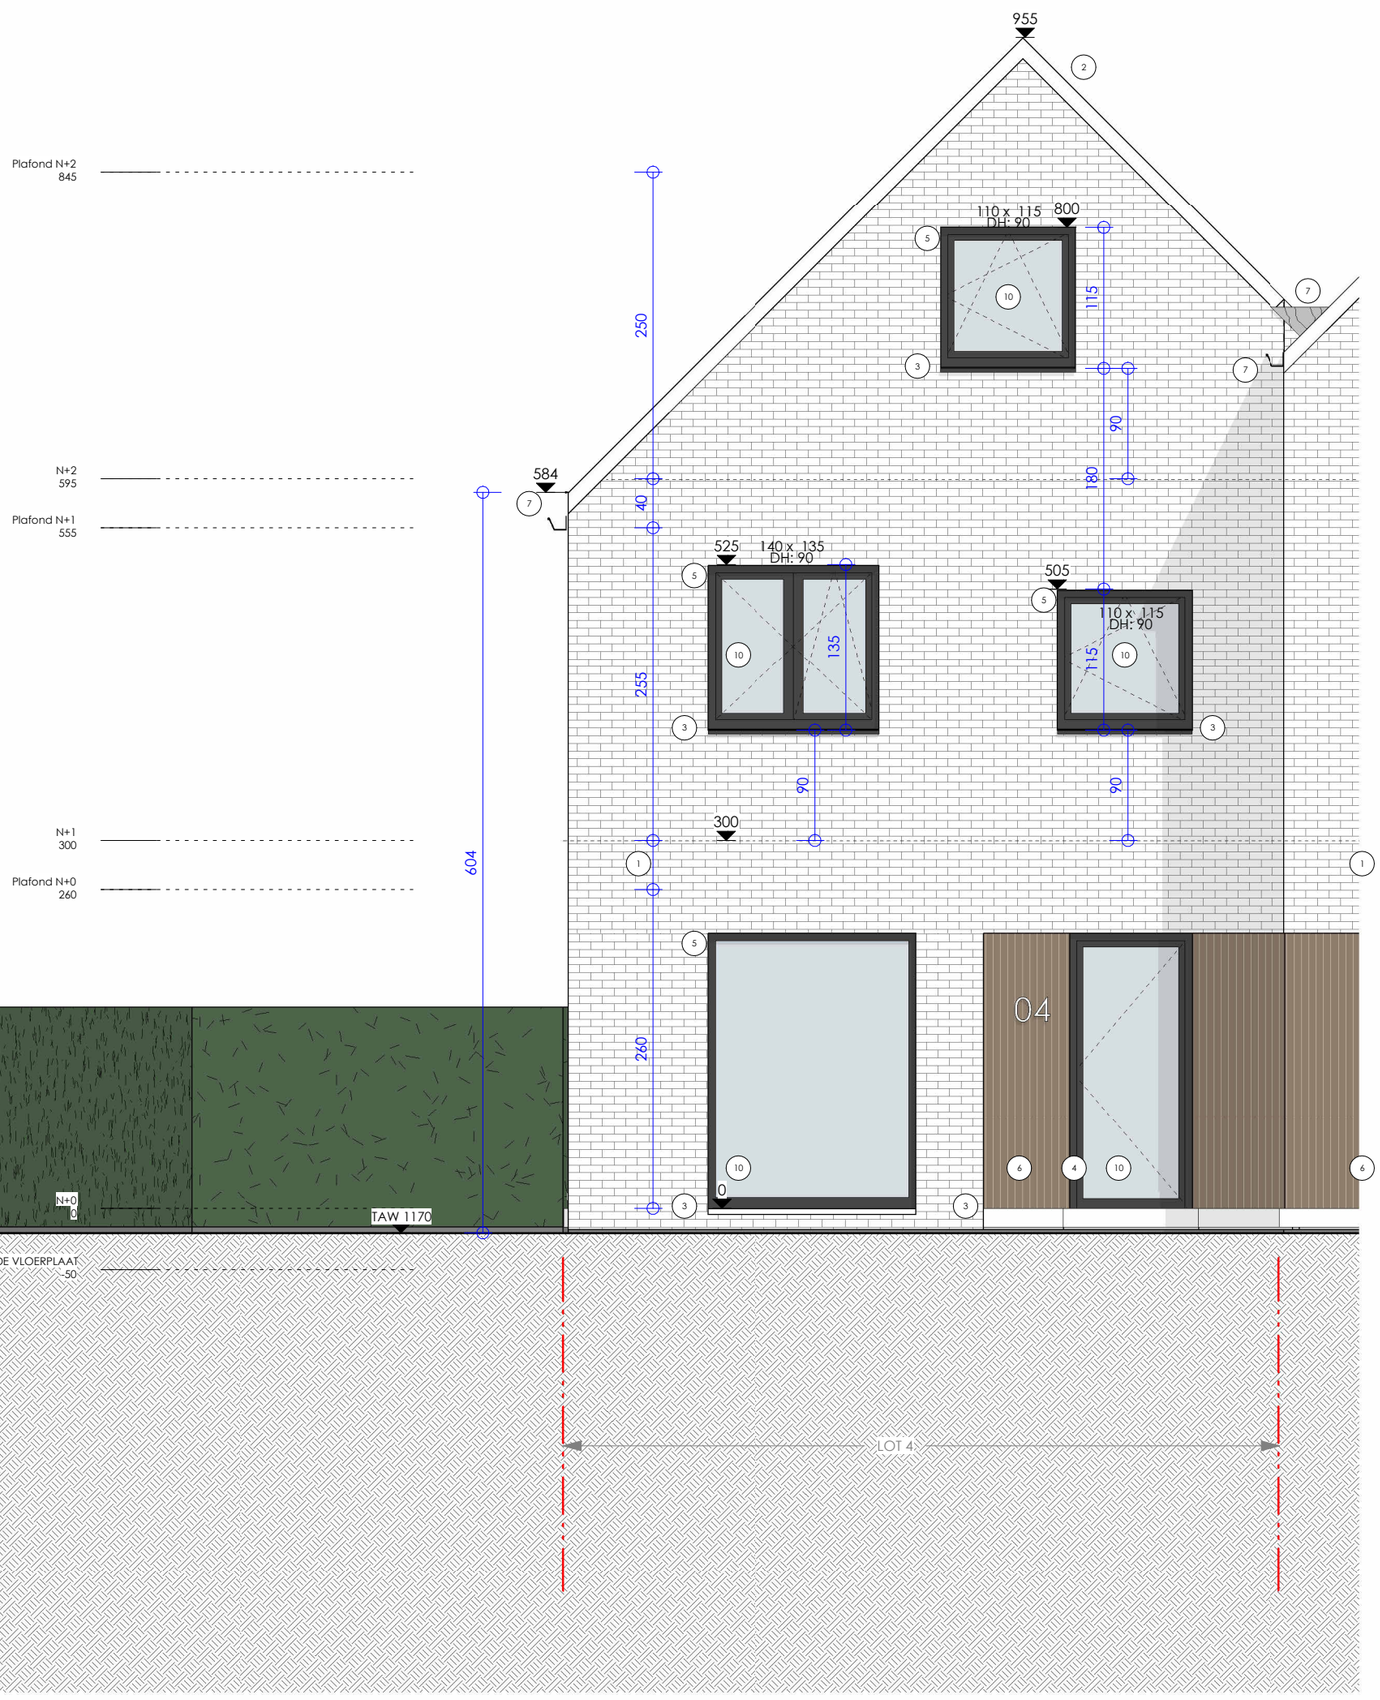

0,5 0 0,5 1 1,5 2 2,5 m

SCHAAL 1:50