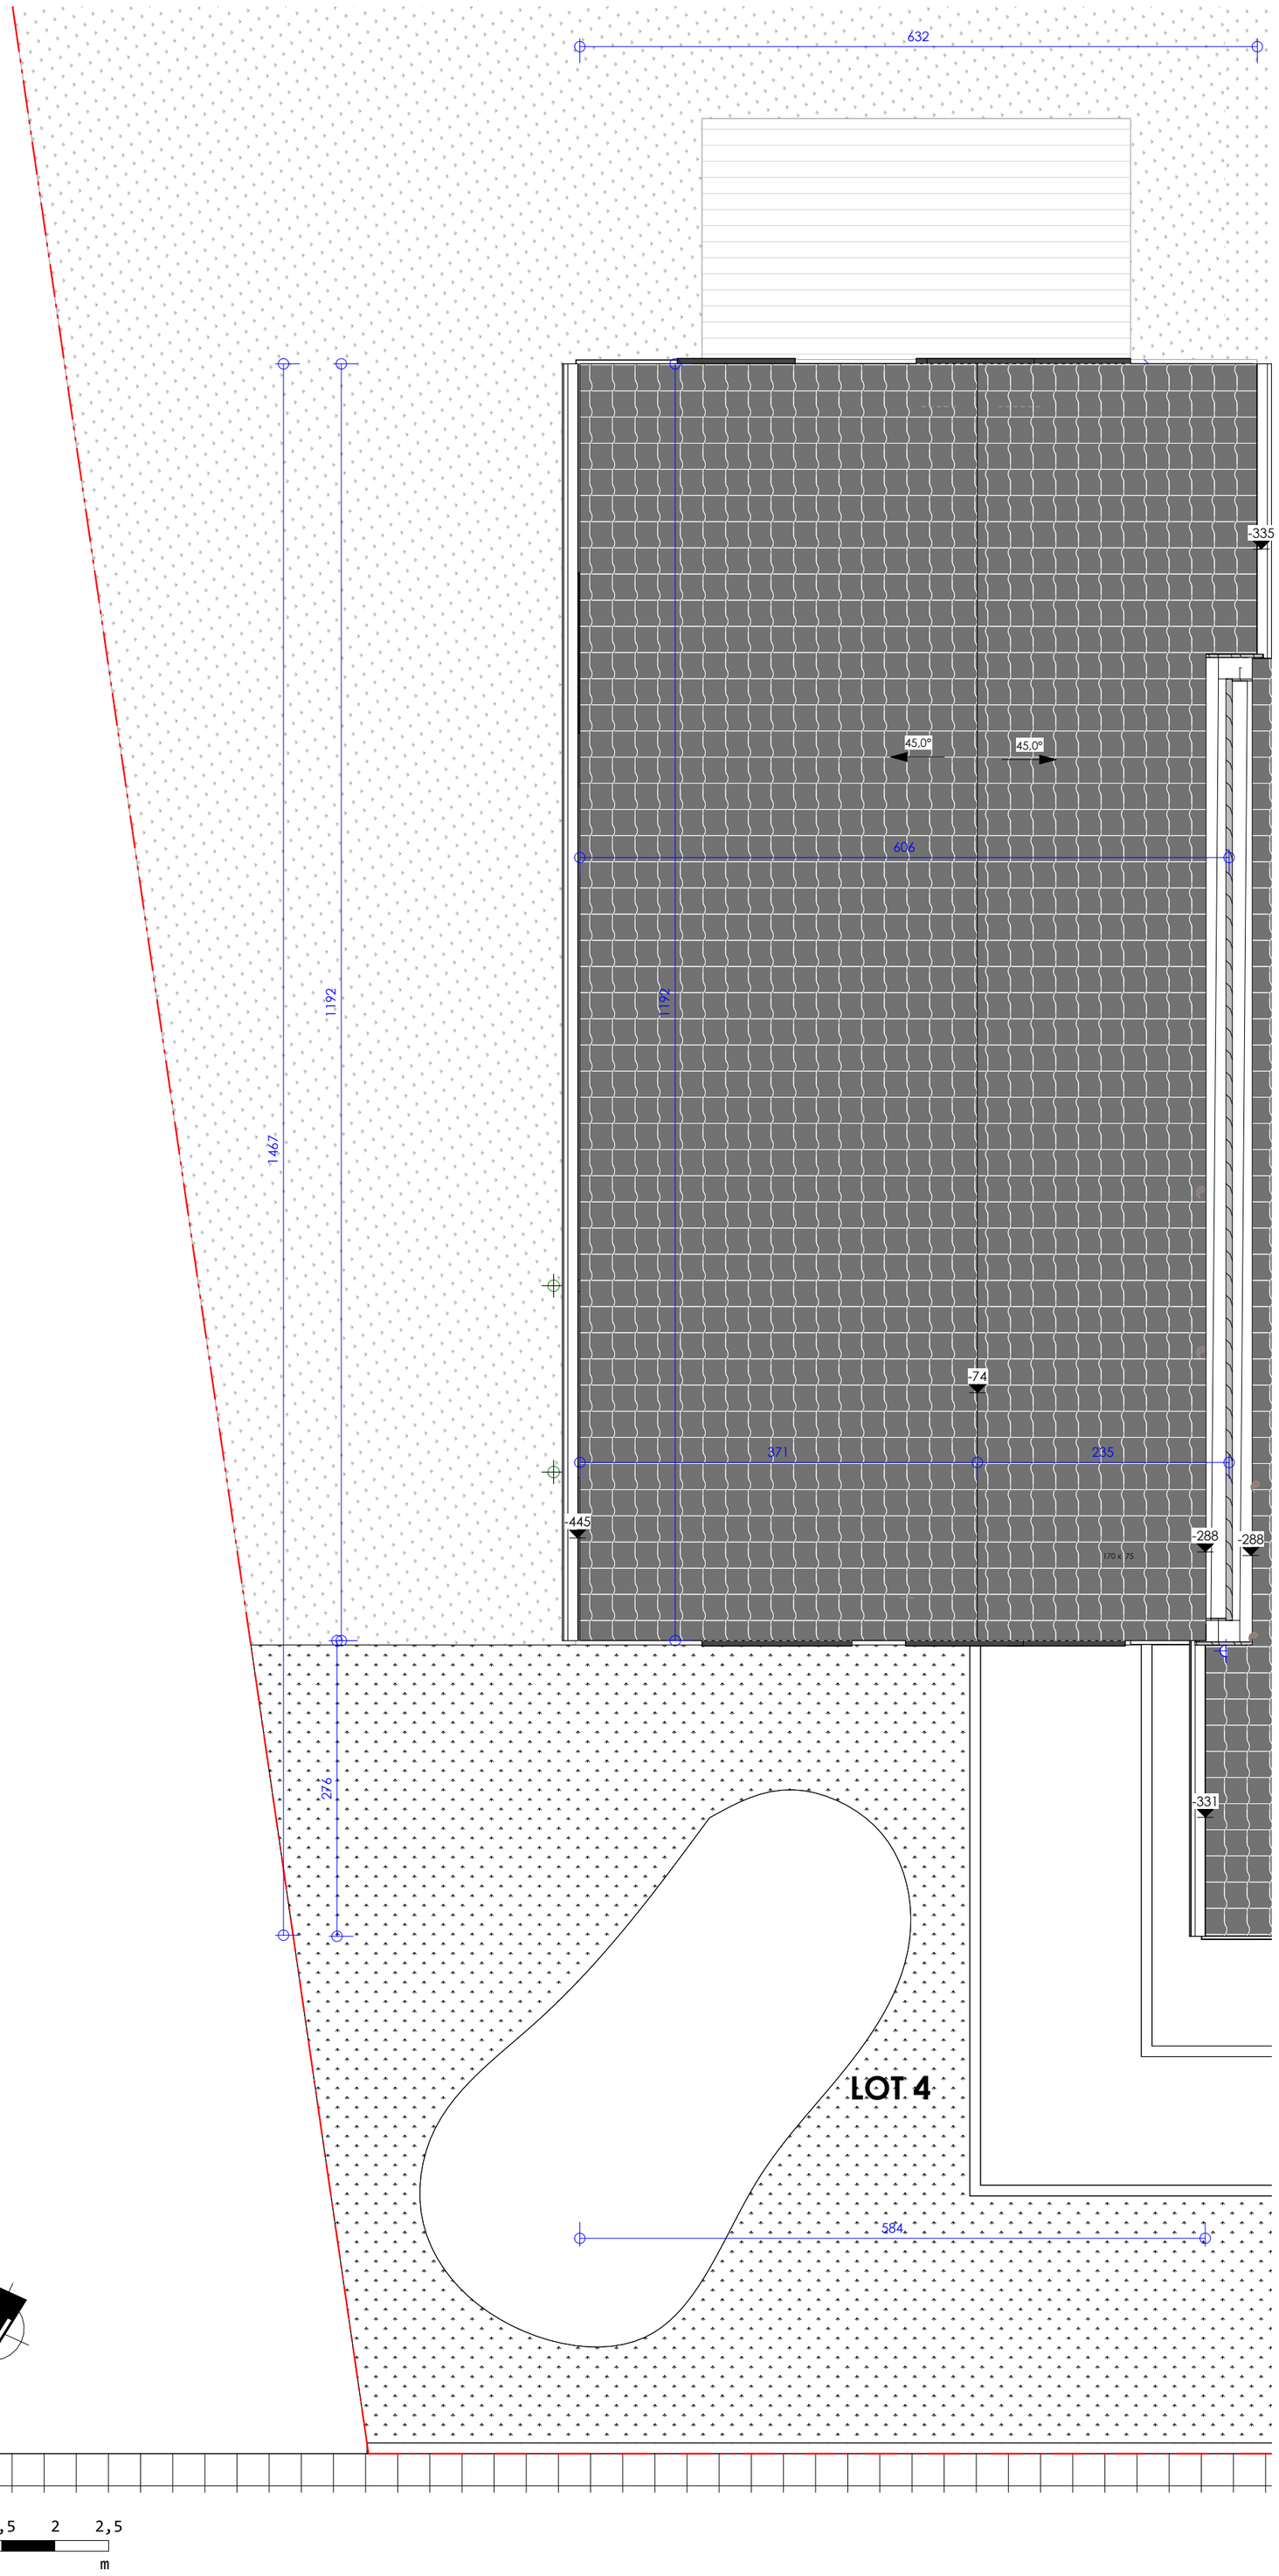
632
-335
45,0°
45,0°
606
1192
1192
1467
276
371
235
-74
-445
-288
-288
170 x 75
-331
LOT 4
584
N
0,5 0 0,5 1 1,5 2 2,5
SCHAAL 1:50
m