21-487 - Bouwen van 8 ééngezinswoningen

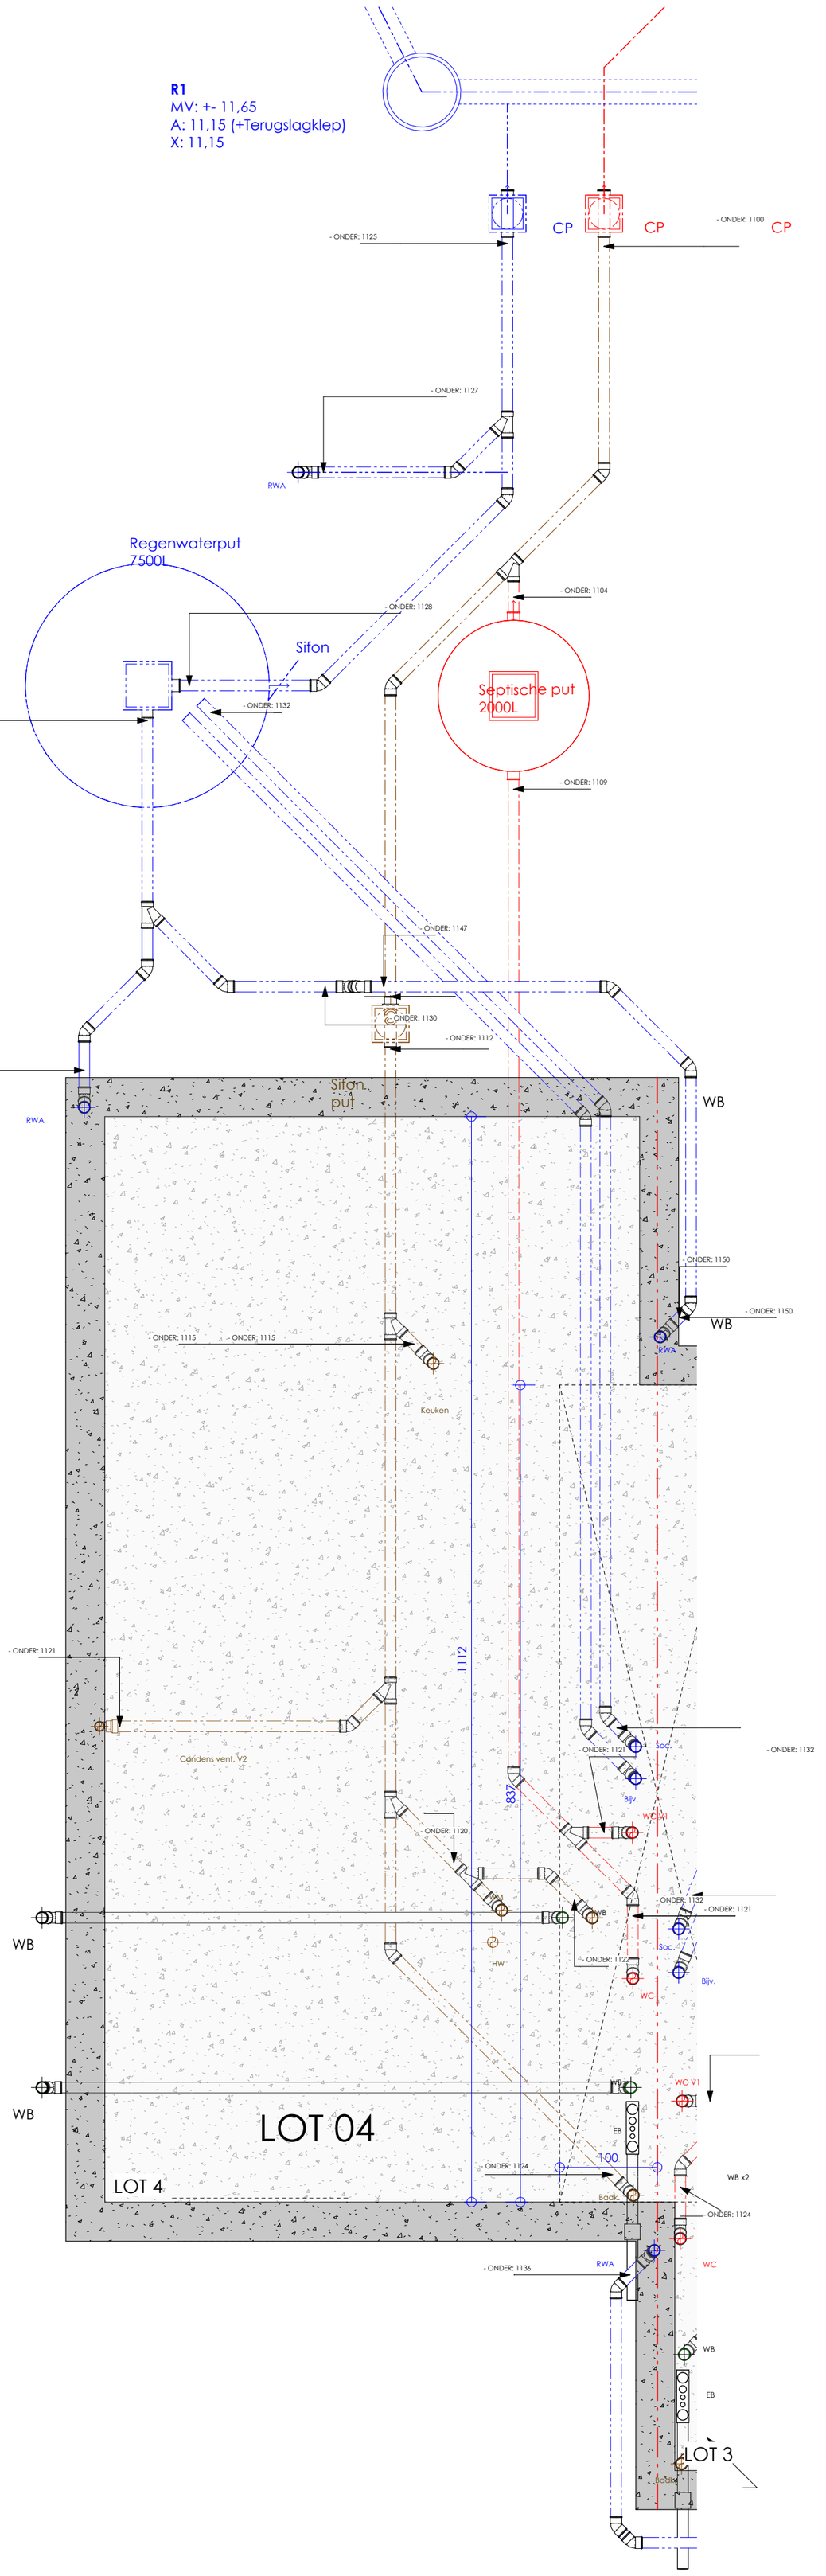

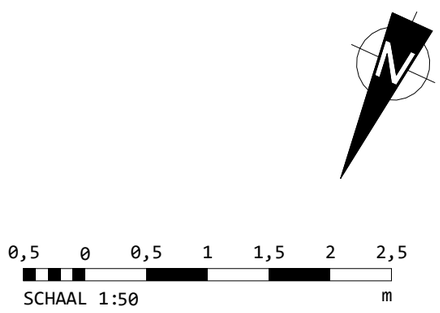

BLOK A - FUNDERINGSPLAN

a154 architecten

Schaal: 1 : 50

UV_01