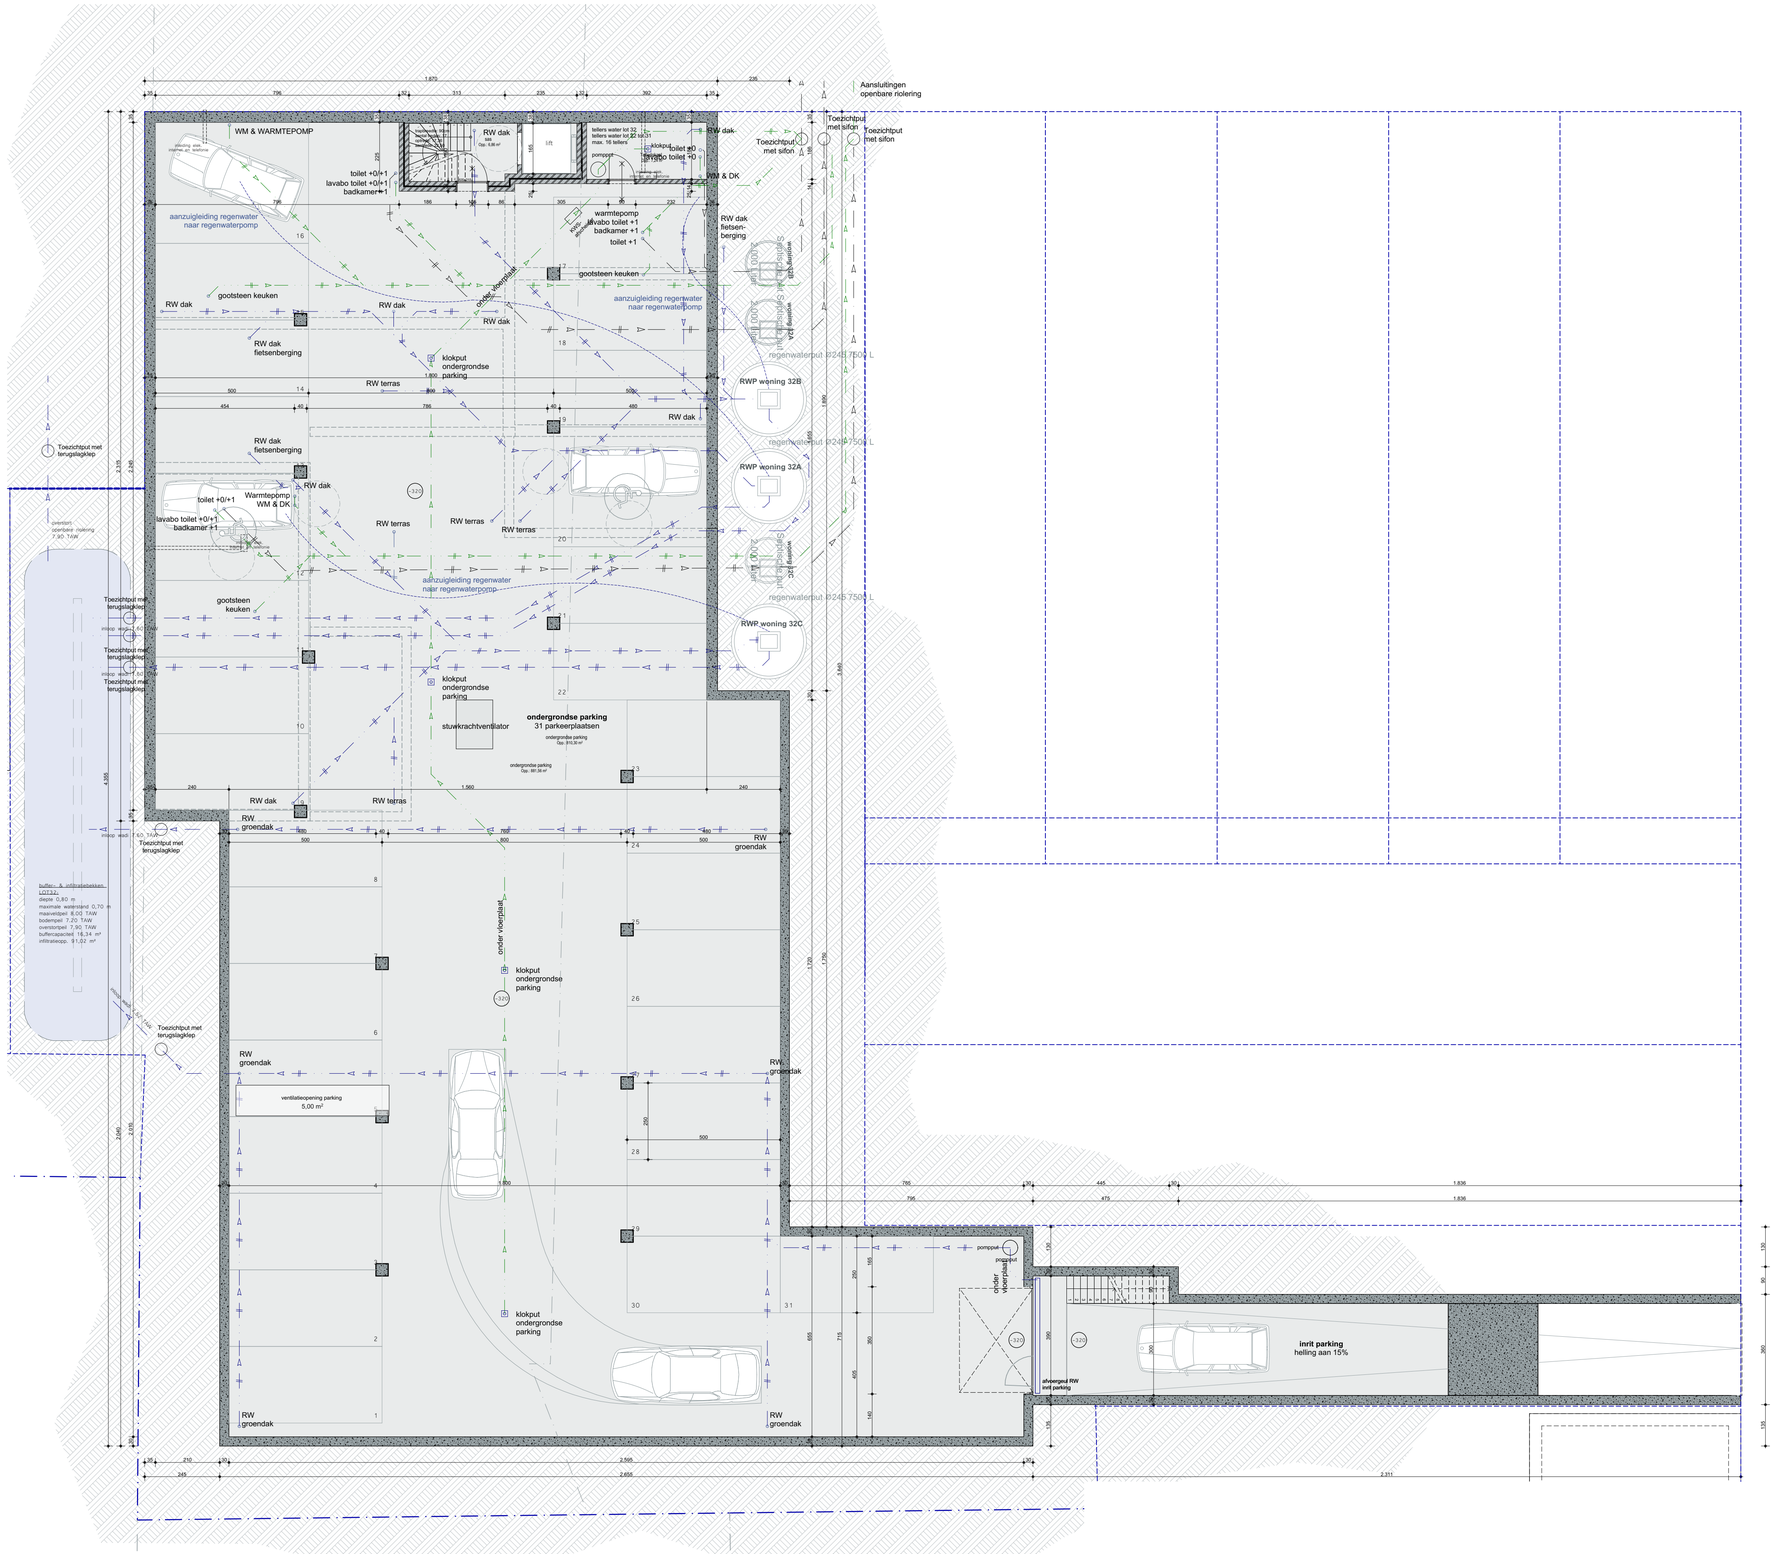

Opdrachtgever
Adres

Unicas nv
Kerkstraat 38
1755 Pajottegem

Fase
Transmittal Set

Tekening Rioleringsplan P

Datum 3/07/2025 Schaal 1:100

Dossiernr 23.1762 Plannr 7/31

Project Unicas - Oostakker
Ligging Wolfputstraat
9041 Oostakker
Afd. 17, Sectie B, N° 240K2, 368G4, 369P, 371M, 371N, 375W, 376K

EPB verslaggever ...
... ...
Veiligheidscoördinator ...
... ...

0-pas = ... mTAW

Nr	Datum	Wijzigingen	TEK

Partners

Oskar architecten
Baron de Vironlaan 117, 1700 Dilbeek
+32 (0)2 567 13 33 ● info@oskar.be ◆◆ oskar.be