


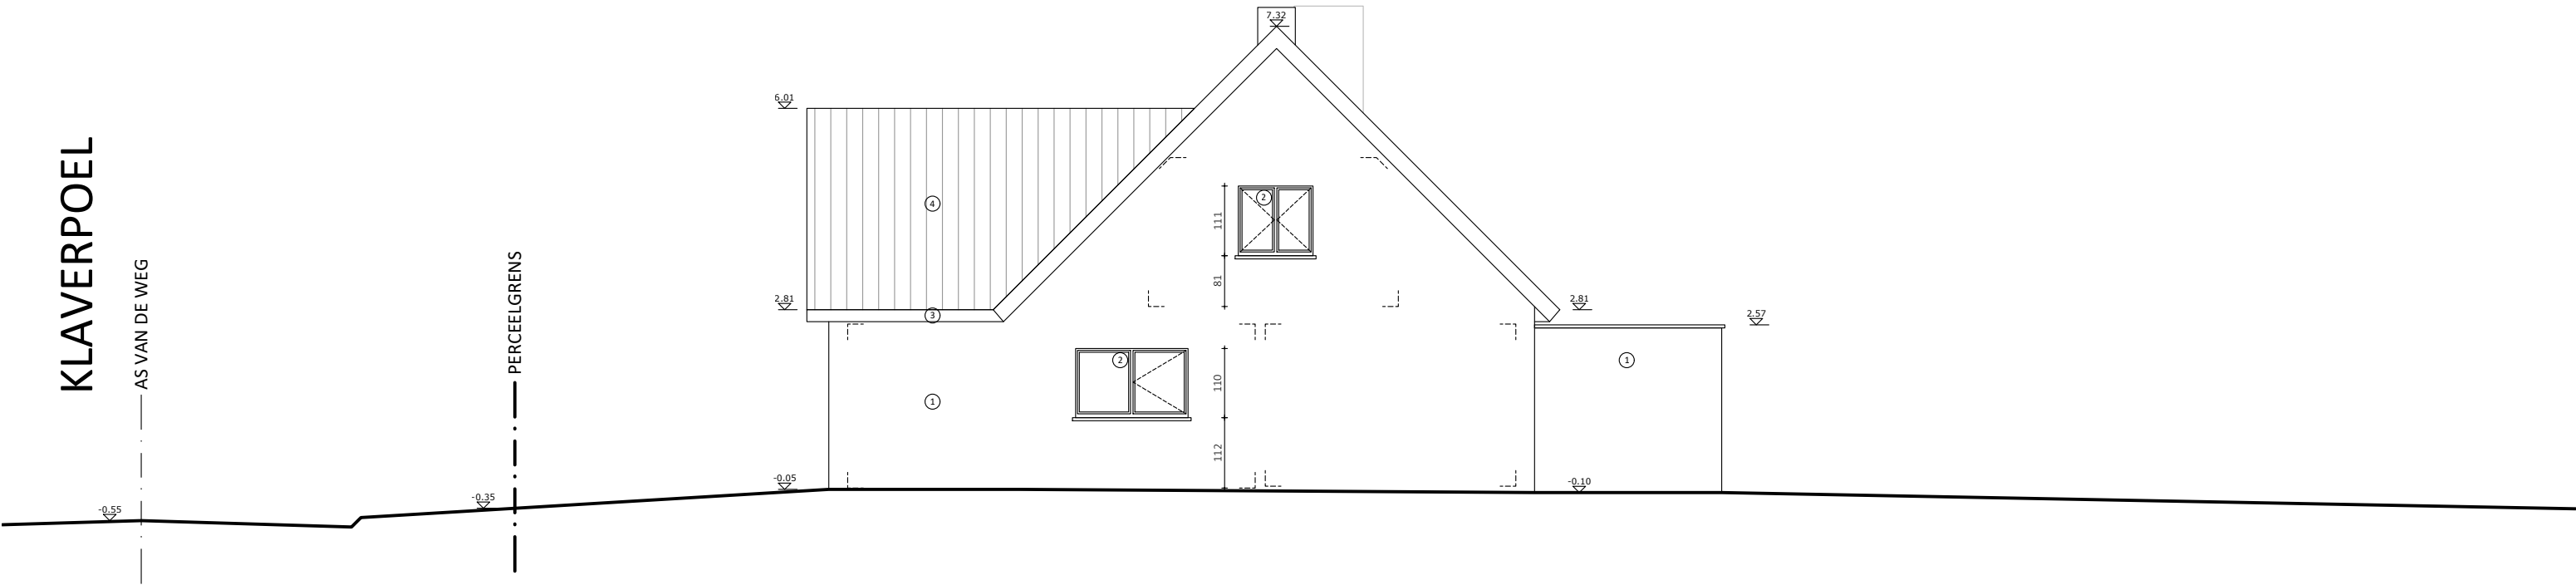

2PKarchitecten bv  
Hélène Maréchalhof 10B, 9050 GENT  
09 278 22 32 | info@2pkarchitecten.be  
www.2pkarchitecten.be

PROJECT  
2PK134

**VERBOUWING VAN EEN HALFOPEN BEBOUWING**  
Francis Crul en Fien Robert  
Klaverpoel 5, 9050 Gentbrugge  
Gent, Afdeling 21, Sectie A nr. 65H

FASE: OMGEVINGSVERGUNNING

**RECHTER ZIJGEVEL - BESTAANDE TOESTAND**



1/100 @A3

p.9

10/09/2025