


KLAVERPOEL

AS VAN DE WEG

PERCEELGREN

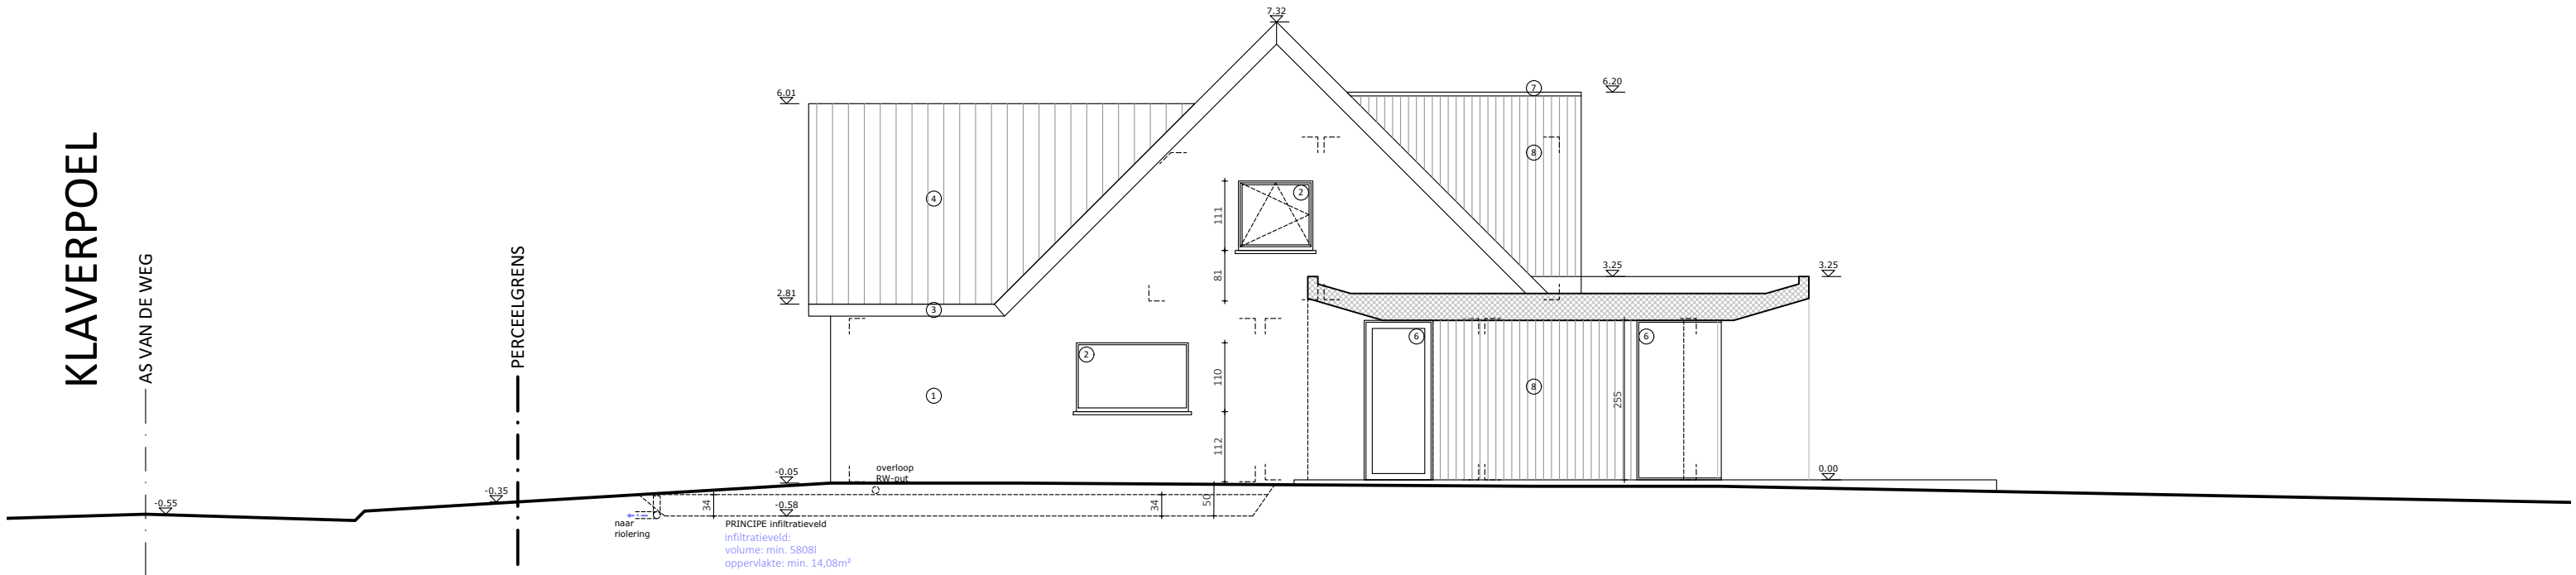

ZIE BIJZONDERE
VOORWAARDE(N)




2PKarchitecten bv
Hélène Maréchalhof 10B, 9050 GENT
09 278 22 32 | info@2pkarchitecten.be
www.2pkarchitecten.be

PROJECT
2PK134

VERBOUWING VAN EEN HALFOPEN BEBOUWING
Francis Crul en Fien Robert
Klaverpoel 5, 9050 Gentbrugge
Gent, Afdeling 21, Sectie A nr. 65H

FASE: OMGEVINGSVERGUNNING

RECHTER ZIJGEVEL - NIEUWE TOESTAND

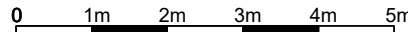

1/100 @A3

p.19

10/09/2025