


KLAVERPOEL



**ZIE BIJZONDERE
VOORWAARDE(N)**


verharding:
bestaande verharding: 44m² (voor- en zijtuin)
infiltrerend op eigen terrein
nieuwe verharding: 19m²
infiltrerend op eigen terrein

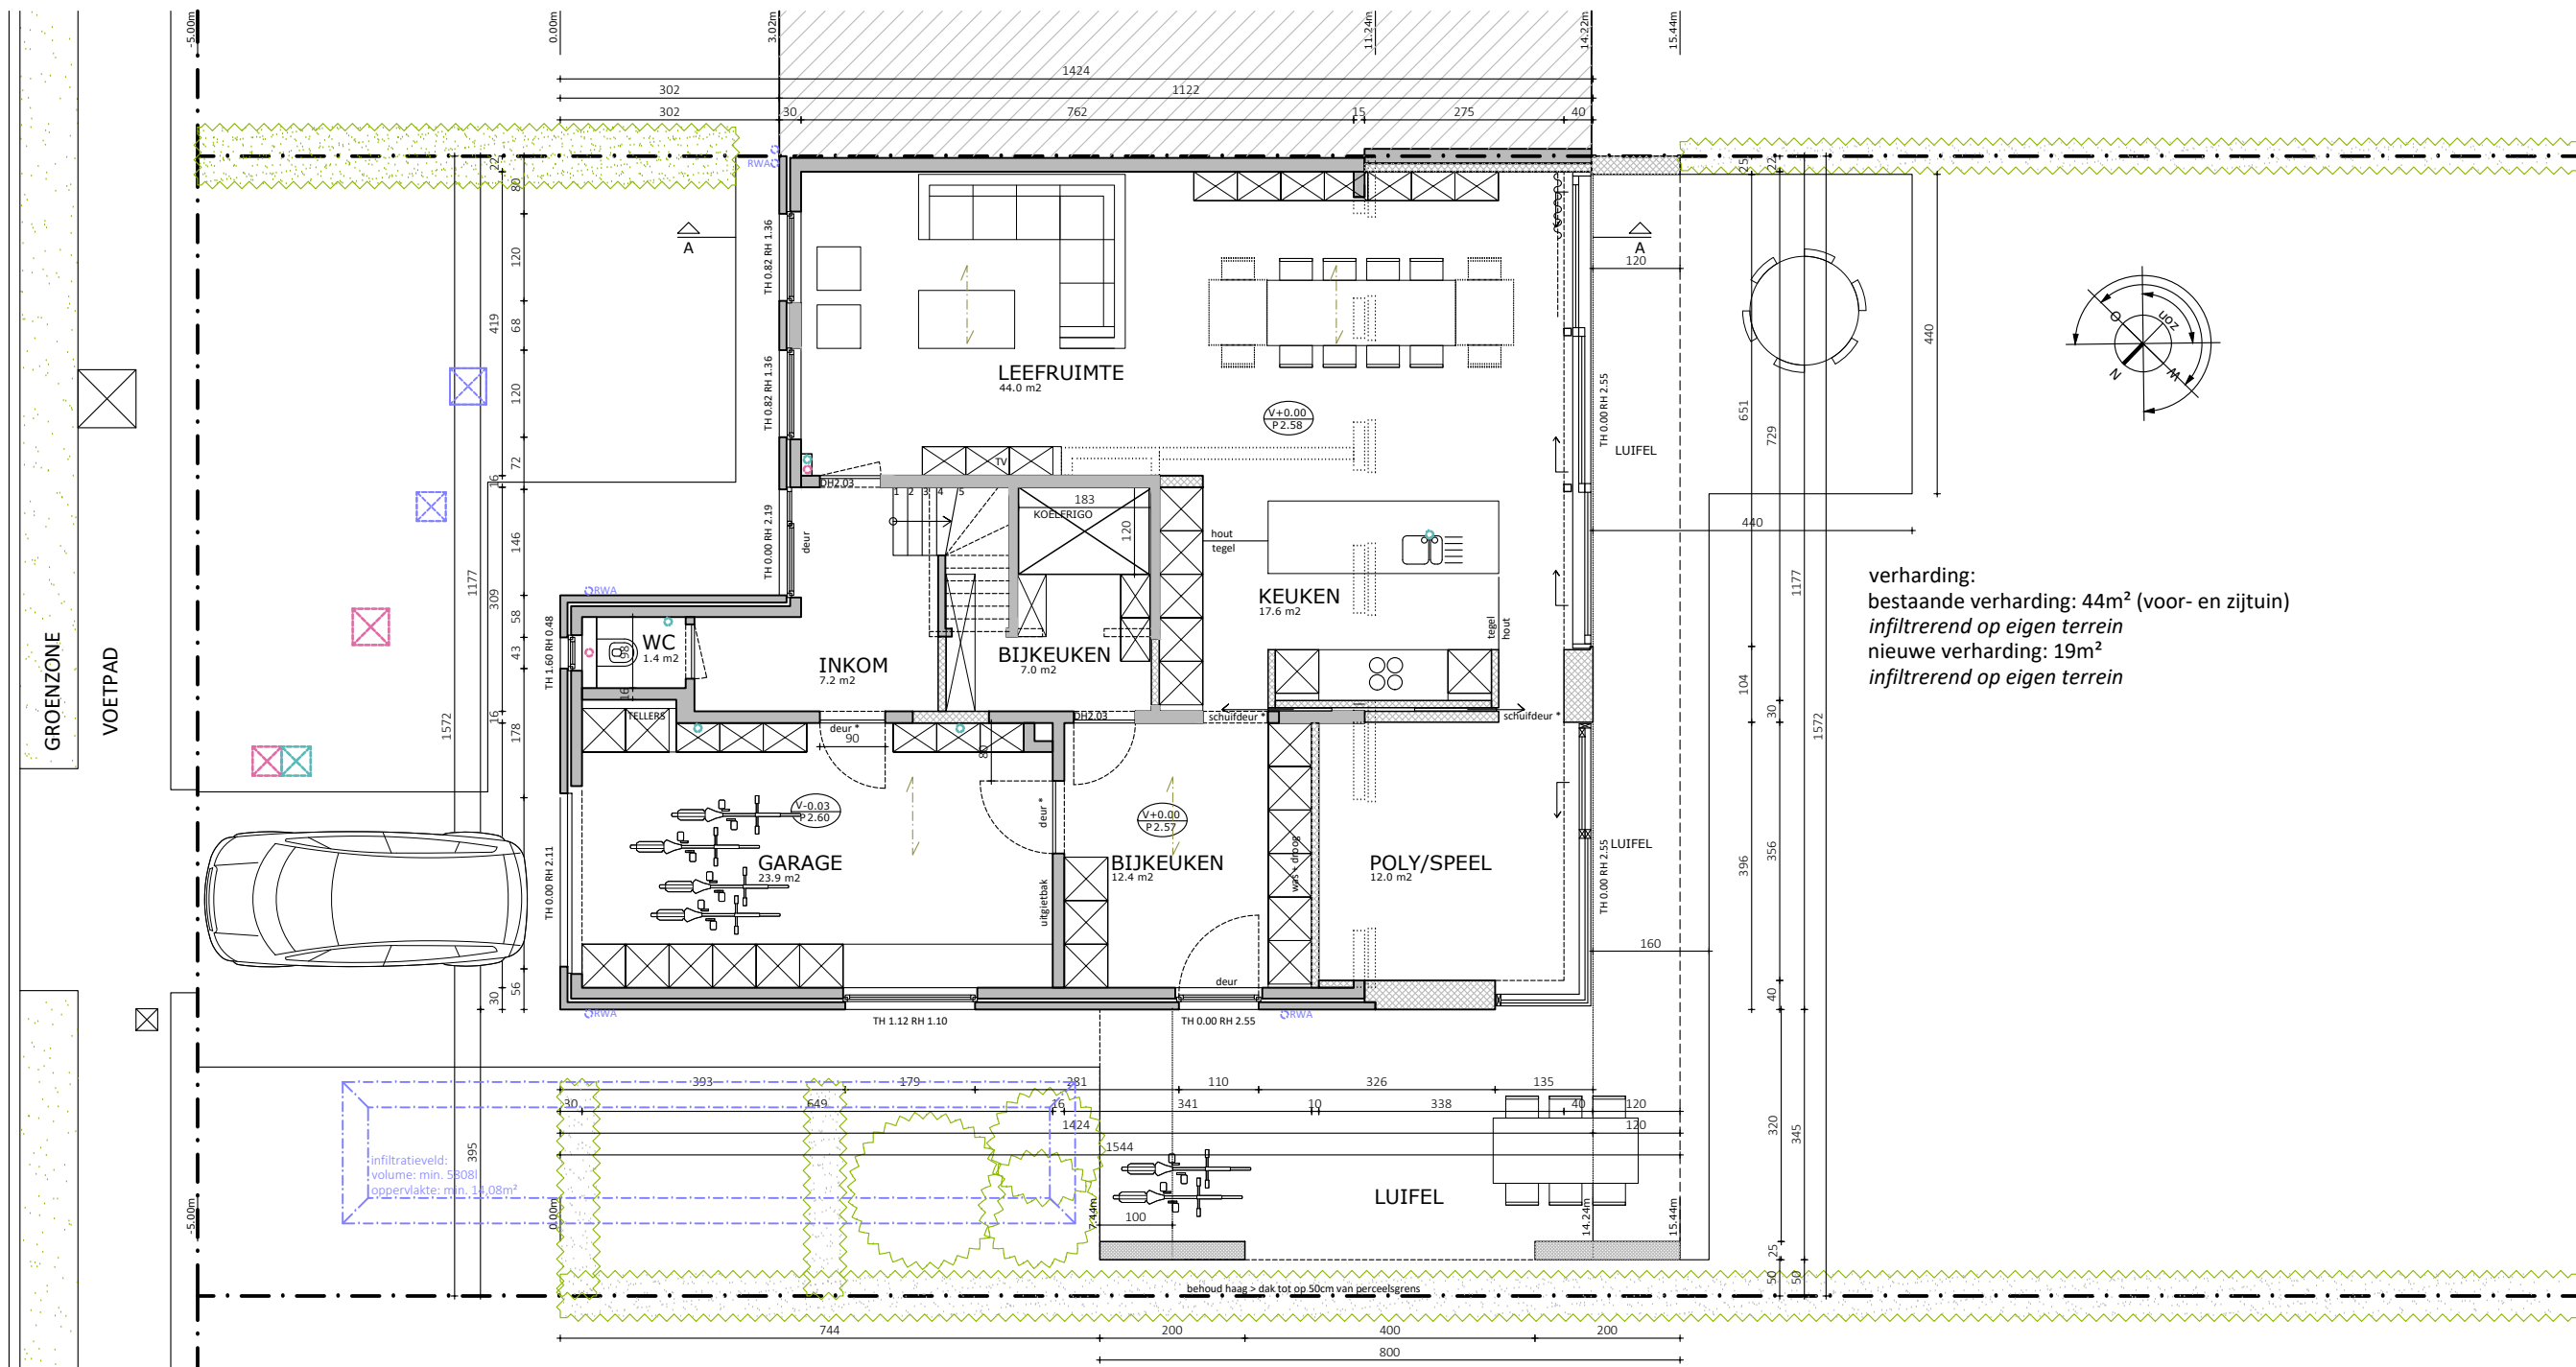

2PKarchitecten bv
Hélène Maréchalhof 10B, 9050 GENT
09 278 22 32 | info@2pkarchitecten.be
www.2pkarchitecten.be

PROJECT
2PK134

VERBOUWING VAN EEN HALFOPEN BEBOUWING
Francis Crul en Fien Robert
Klaverpoel 5, 9050 Gentbrugge
Gent, Afdeling 21, Sectie A nr. 65H

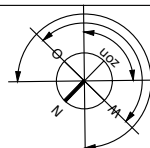

FASE: OMGEVINGSVERGUNNING
PLAN 0 - NIEUWE TOESTAND
0 1m 2m 3m 4m 5m

1/100 @A3
p.14
10/09/2025