


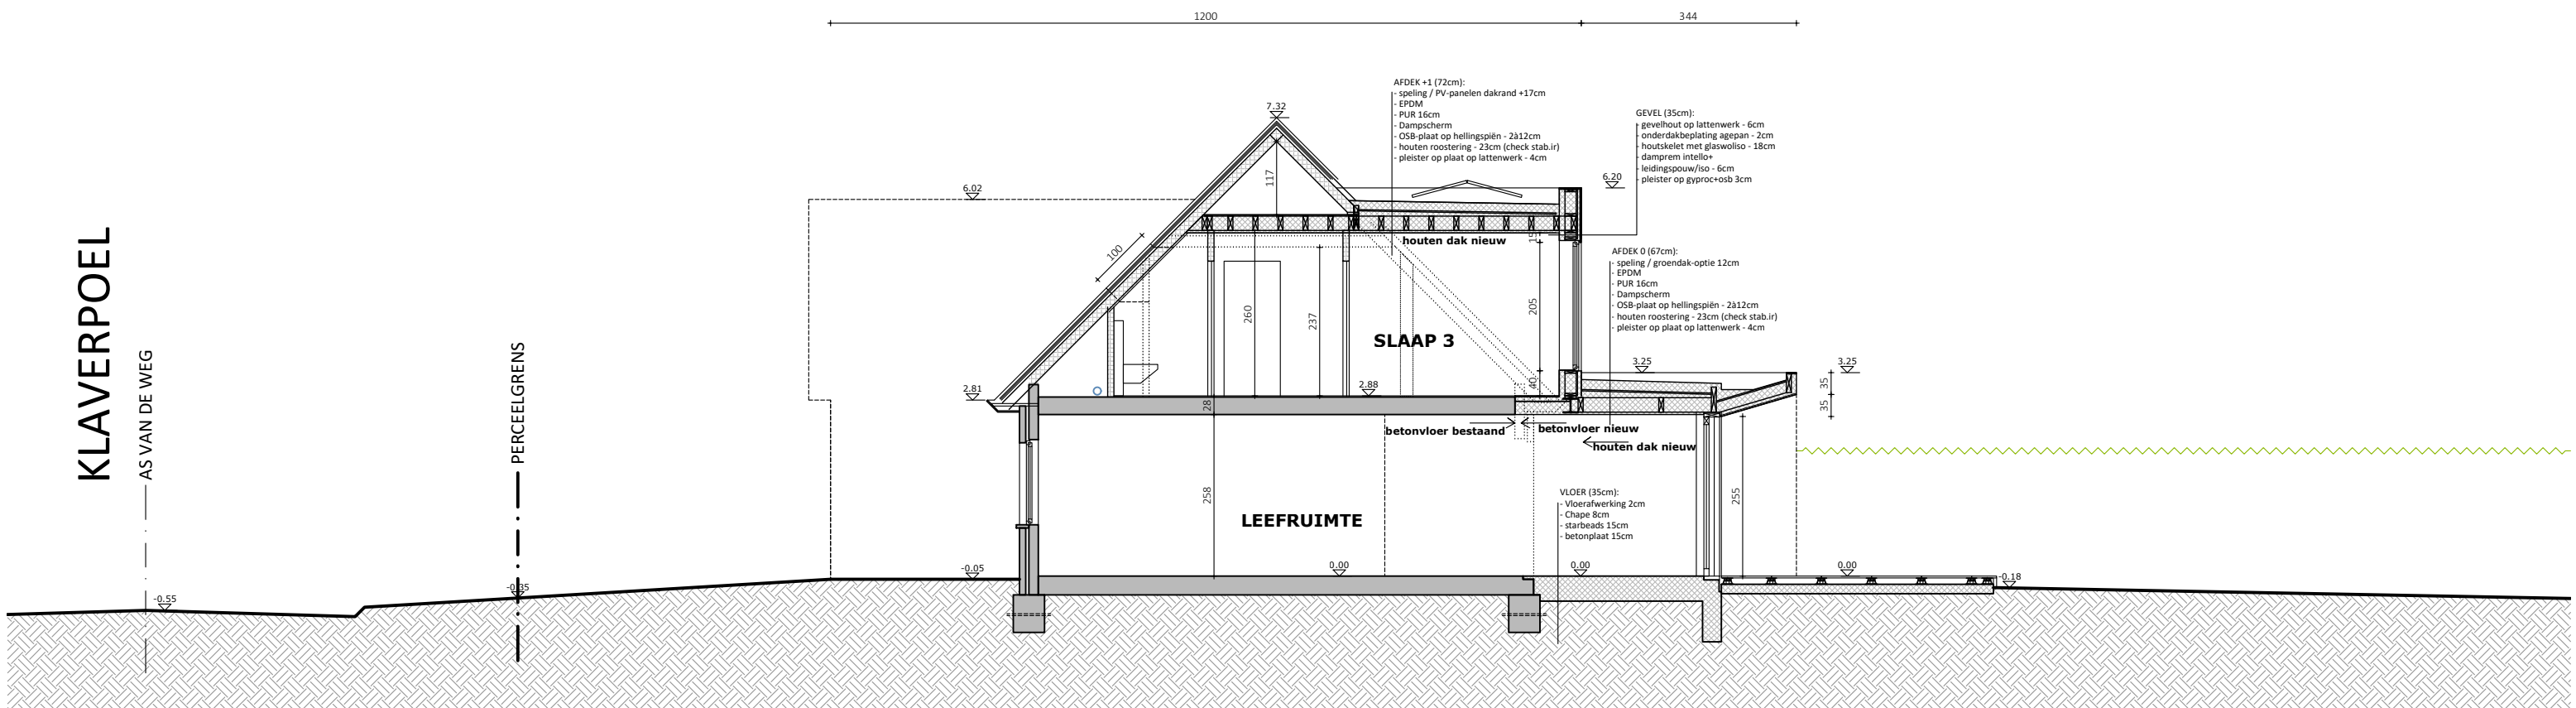

ZIE BIJZONDERE
VOORWAARDE(N)



2PKarchitecten bv
Hélène Maréchalhof 10B, 9050 GENT
09 278 22 32 | info@2pkarchitecten.be
www.2pkarchitecten.be

PROJECT
2PK134

VERBOUWING VAN EEN HALFOPEN BEBOUWING
Francis Crul en Fien Robert
Klaverpoel 5, 9050 Gentbrugge
Gent, Afdeling 21, Sectie A nr. 65H

FASE: OMGEVINGSVERGUNNING
SNEDE A - NIEUWE TOESTAND
0 1m 2m 3m 4m 5m

1/100 @A3
p.22
10/09/2025