


ZIE BIJZONDERE
VOORWAARDE(N)

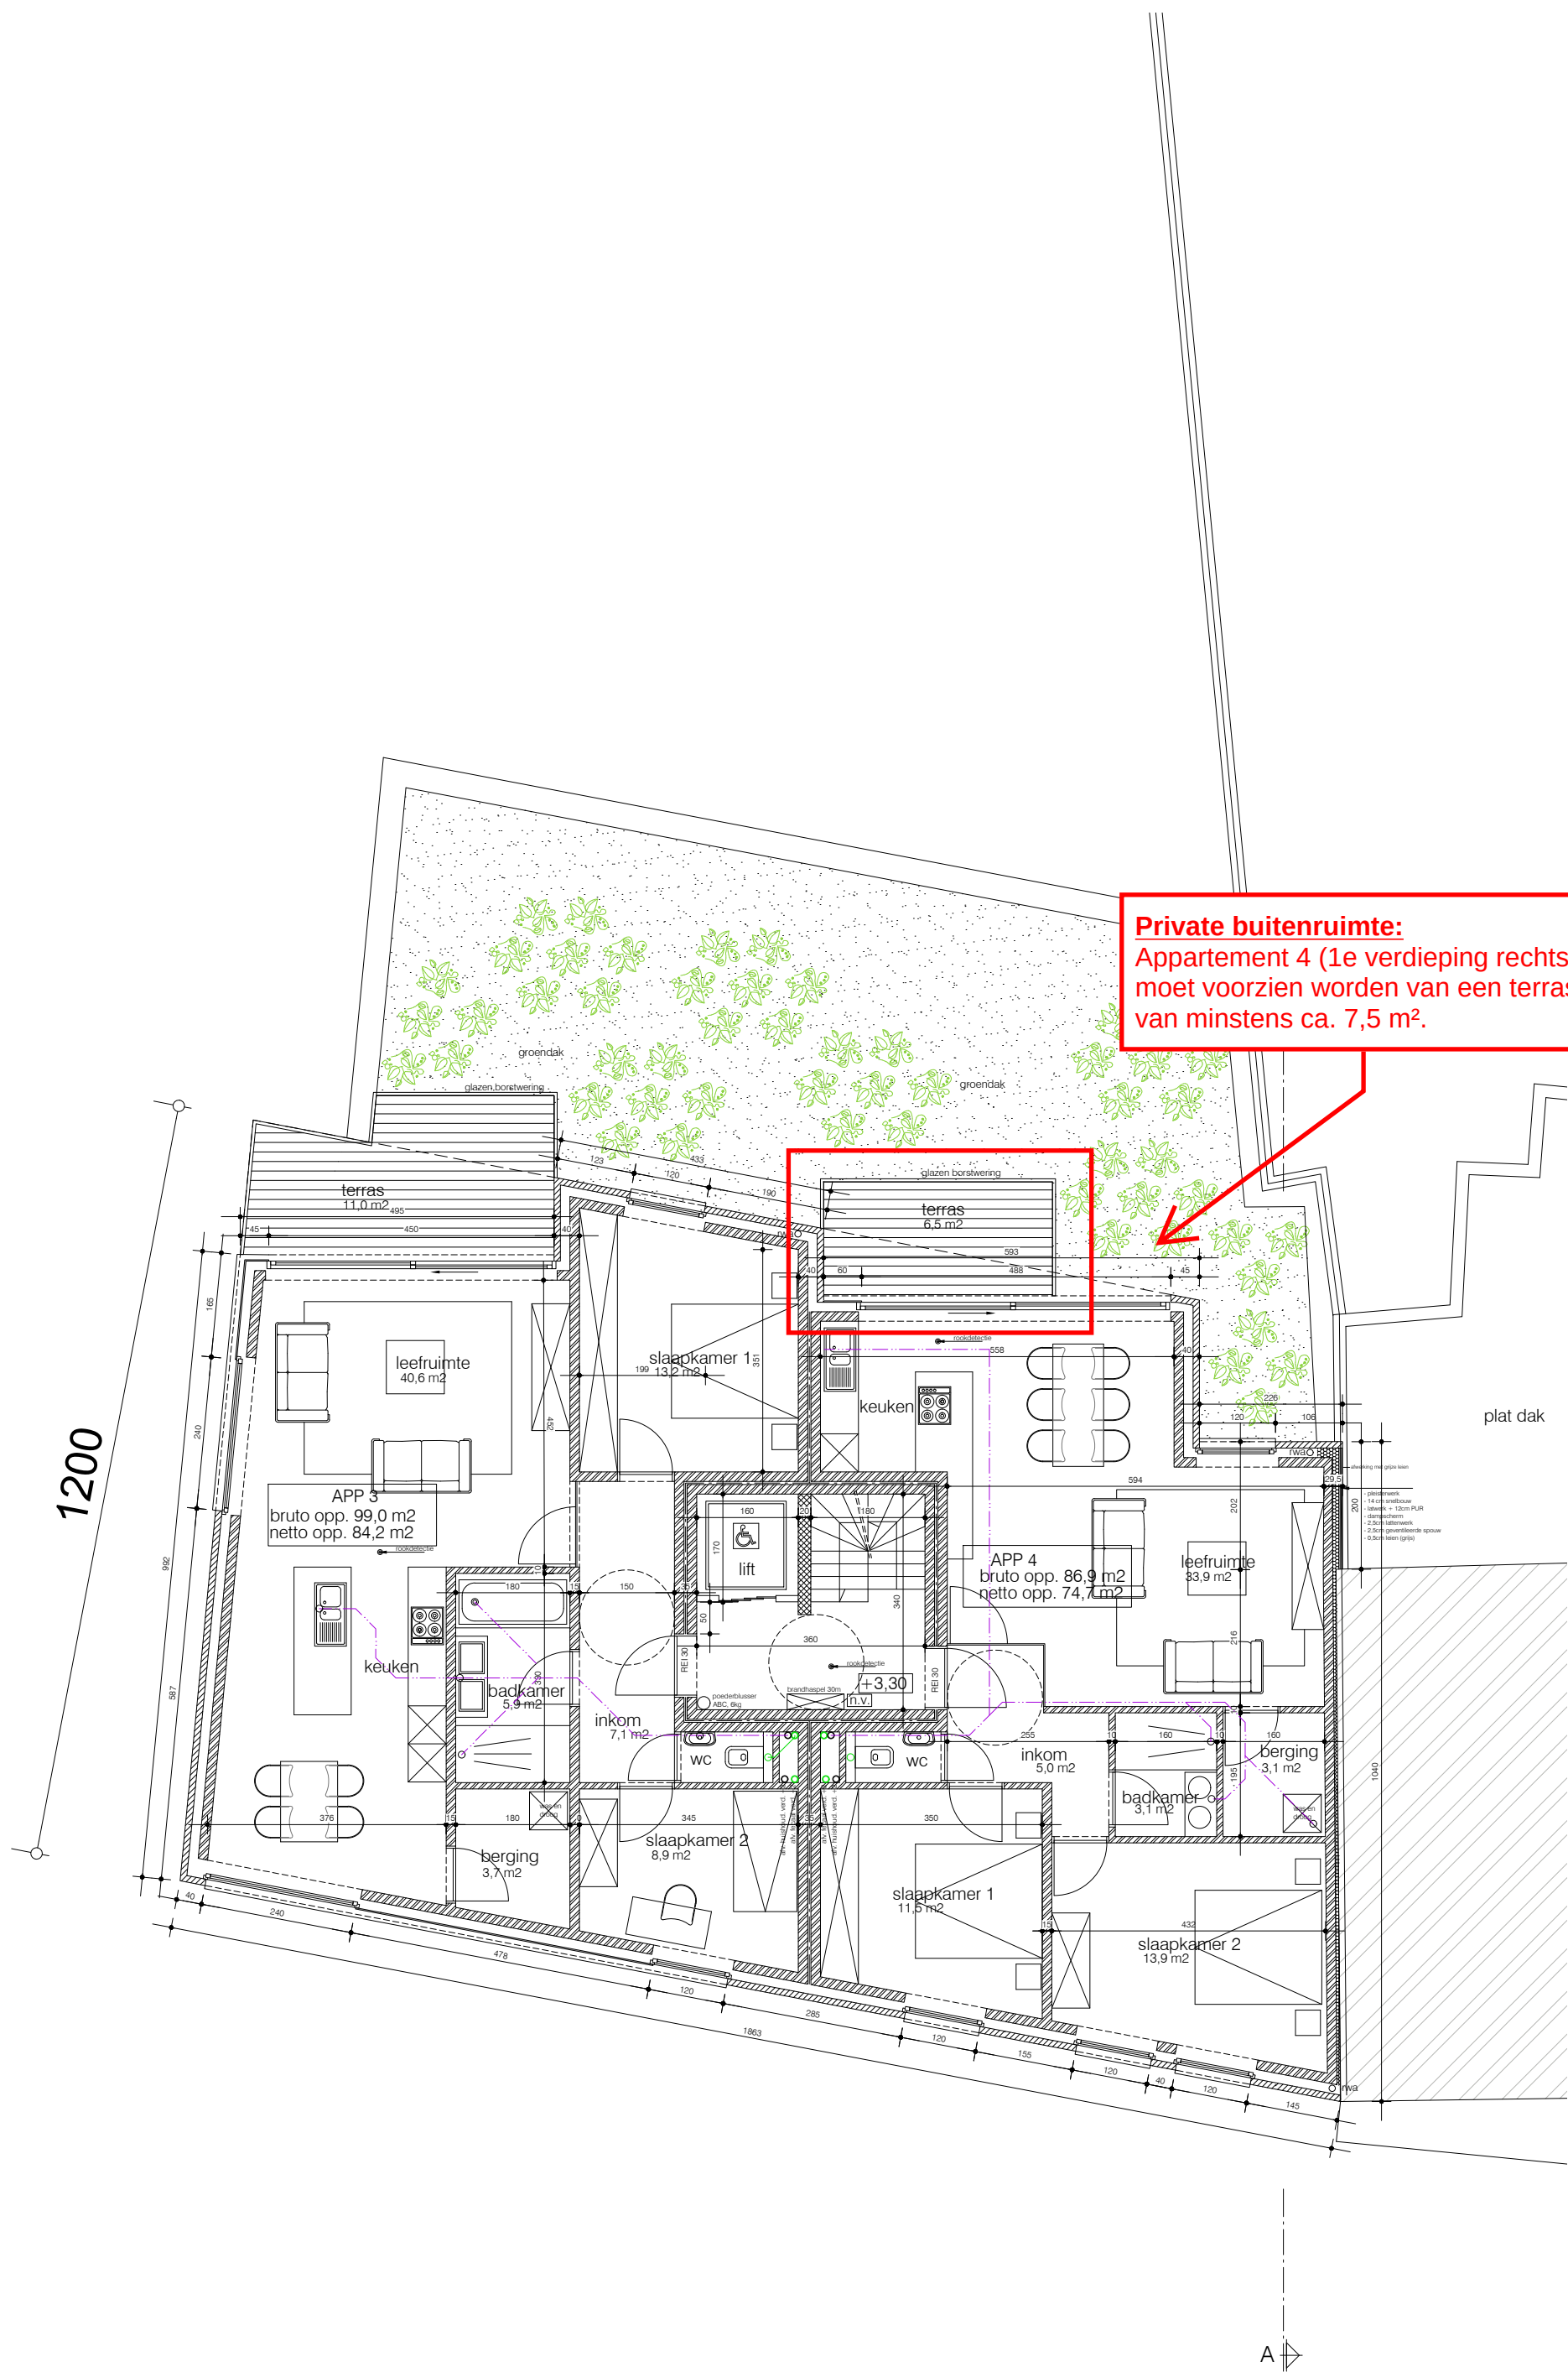

NIEUWE TOESTAND_VERDIEPING +1
appartement 3 & 4
schaal: 1/100 - maatvoering in cm