


Private buitenruimte:
Appartement 5 (2e verdieping) moet
voorzien worden van een terras van
minstens ca. 12 m². Dit kan door het
ontworpen terras 1 m naar links uit te
breiden.
De regelgeving rond lichten en zichten
dient steeds gerespecteerd te worden.

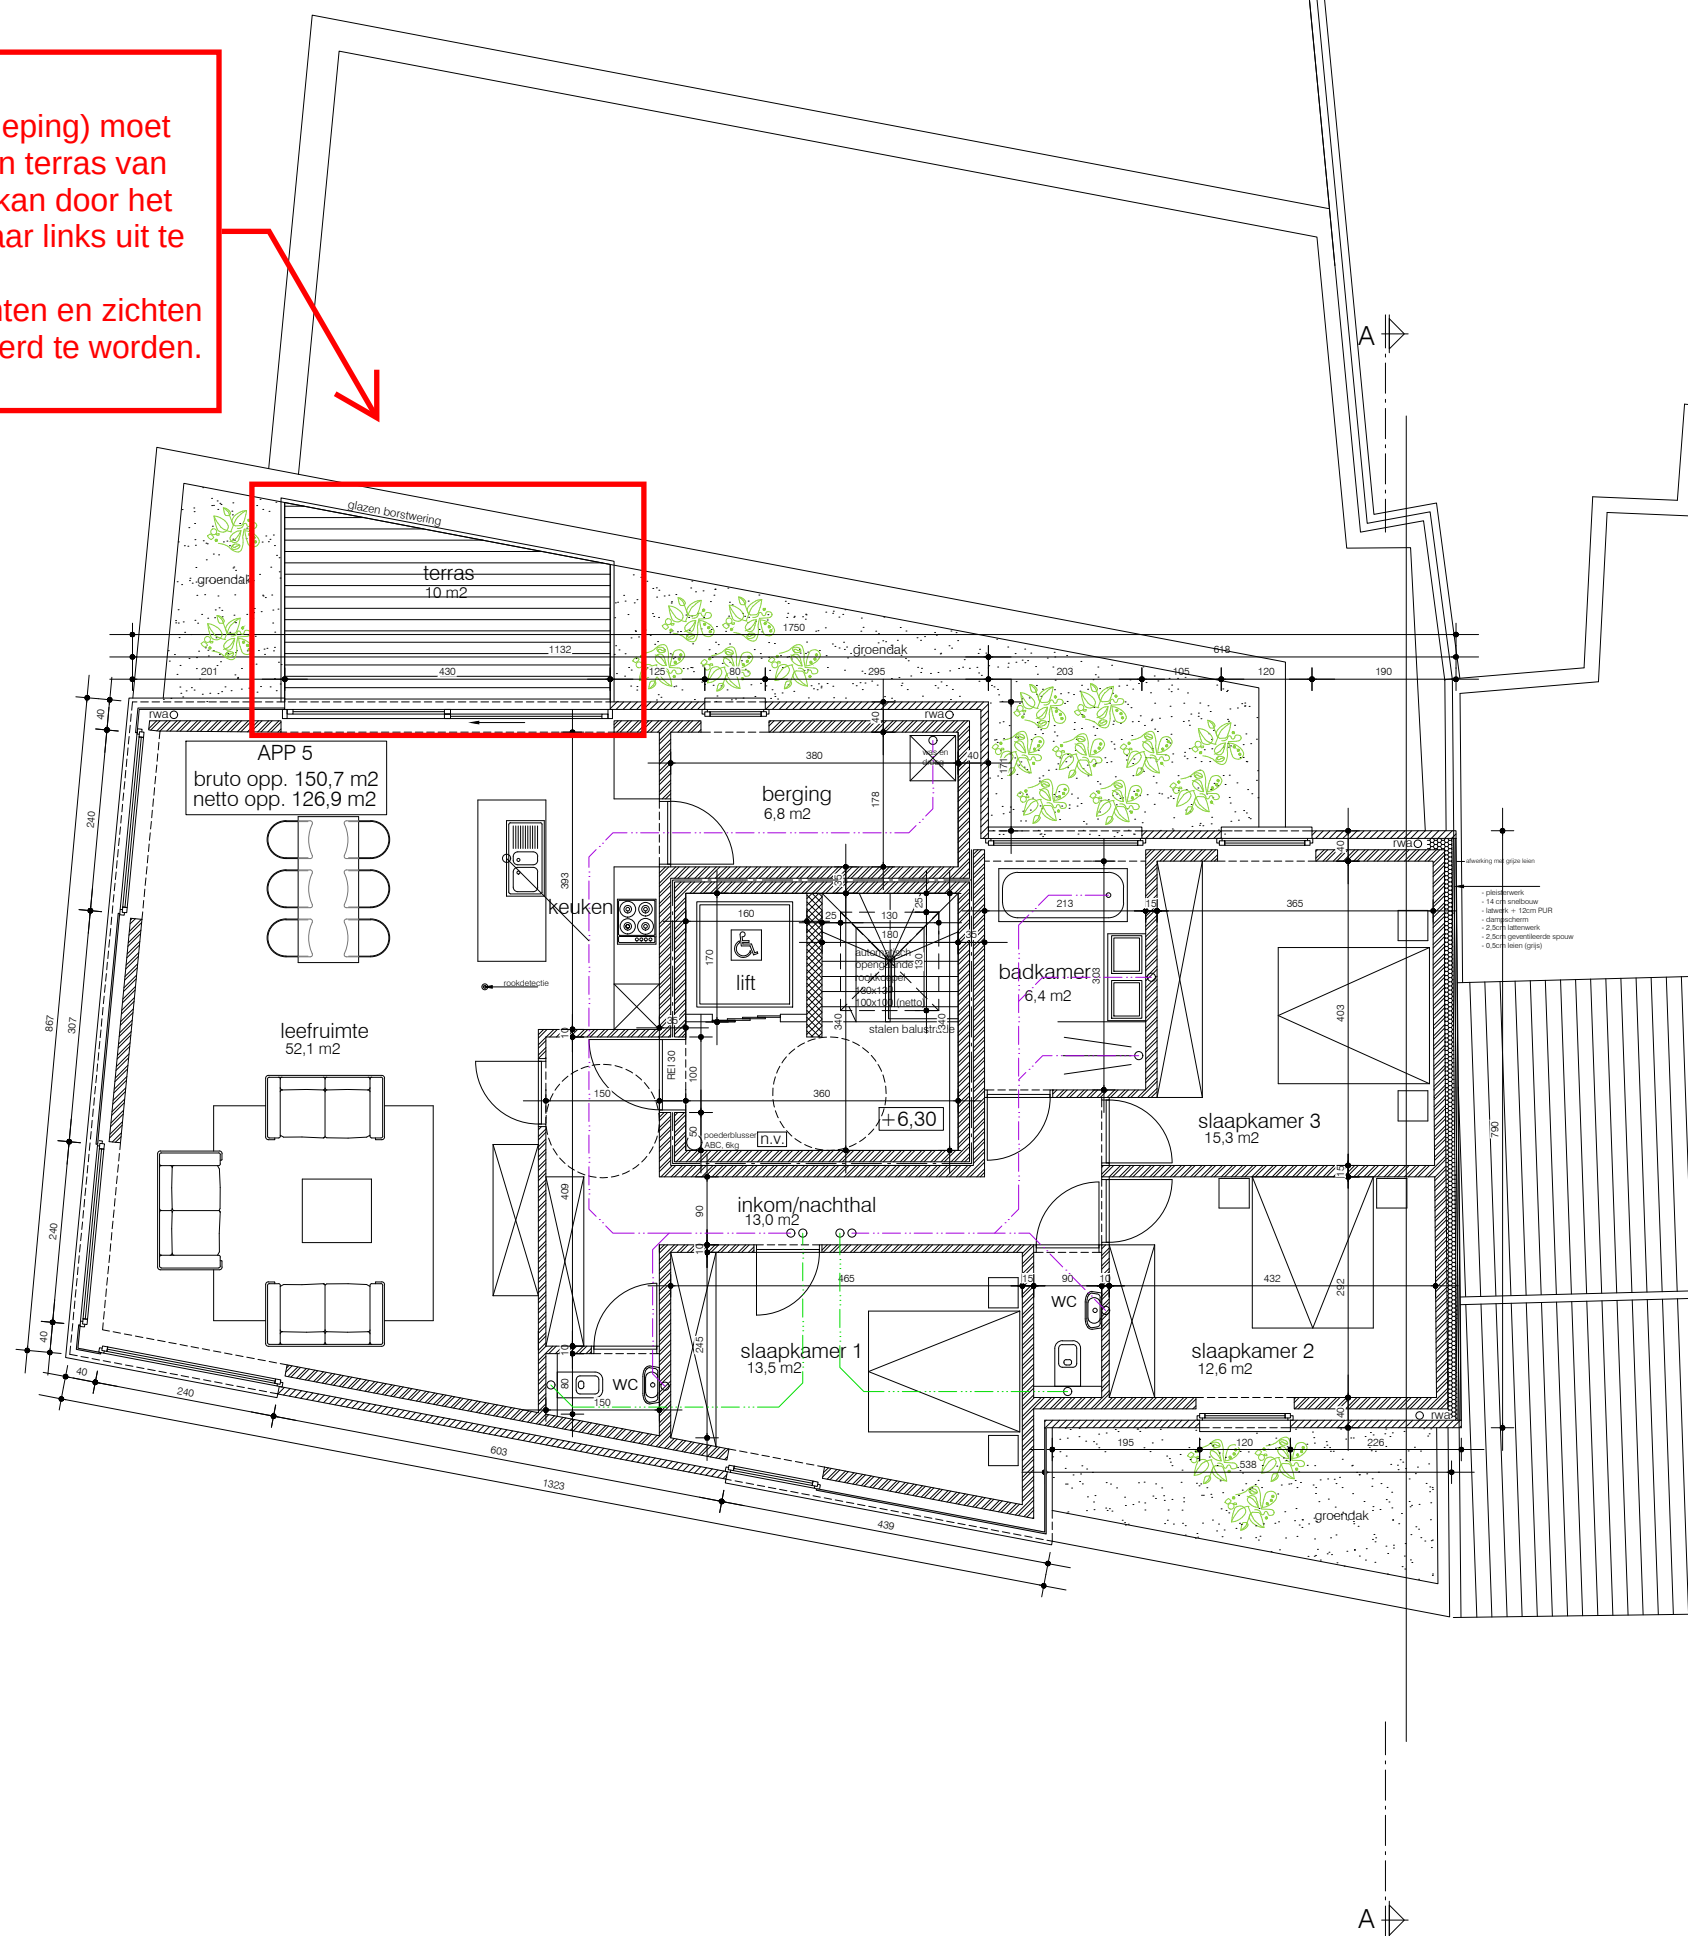

NIEUWE TOESTAND_VERDIEPING +2
appartement 5
schaal: 1/100 - maatvoering in cm

