


- 1. Gevelafwerking: gevelsteen beige gekaleid
- 2. Gevelafwerking: gevelsteen
- 3. Gevelafwerking: buitenpleisterwerk beige
- 4. Dakafwerking: donkere natuurleien
- 5. Houten sierlijst met bakgoot
- 6. Buitenschrijnwerk: hout, wit geschilderd met heldere beglazing
- 7. Buitenschrijnwerk: staal
- 8. Houten luiken (naar historisch model)
- 9. Houten poort
- 10. Plint in hardsteen
- 11. Terras in natuursteen

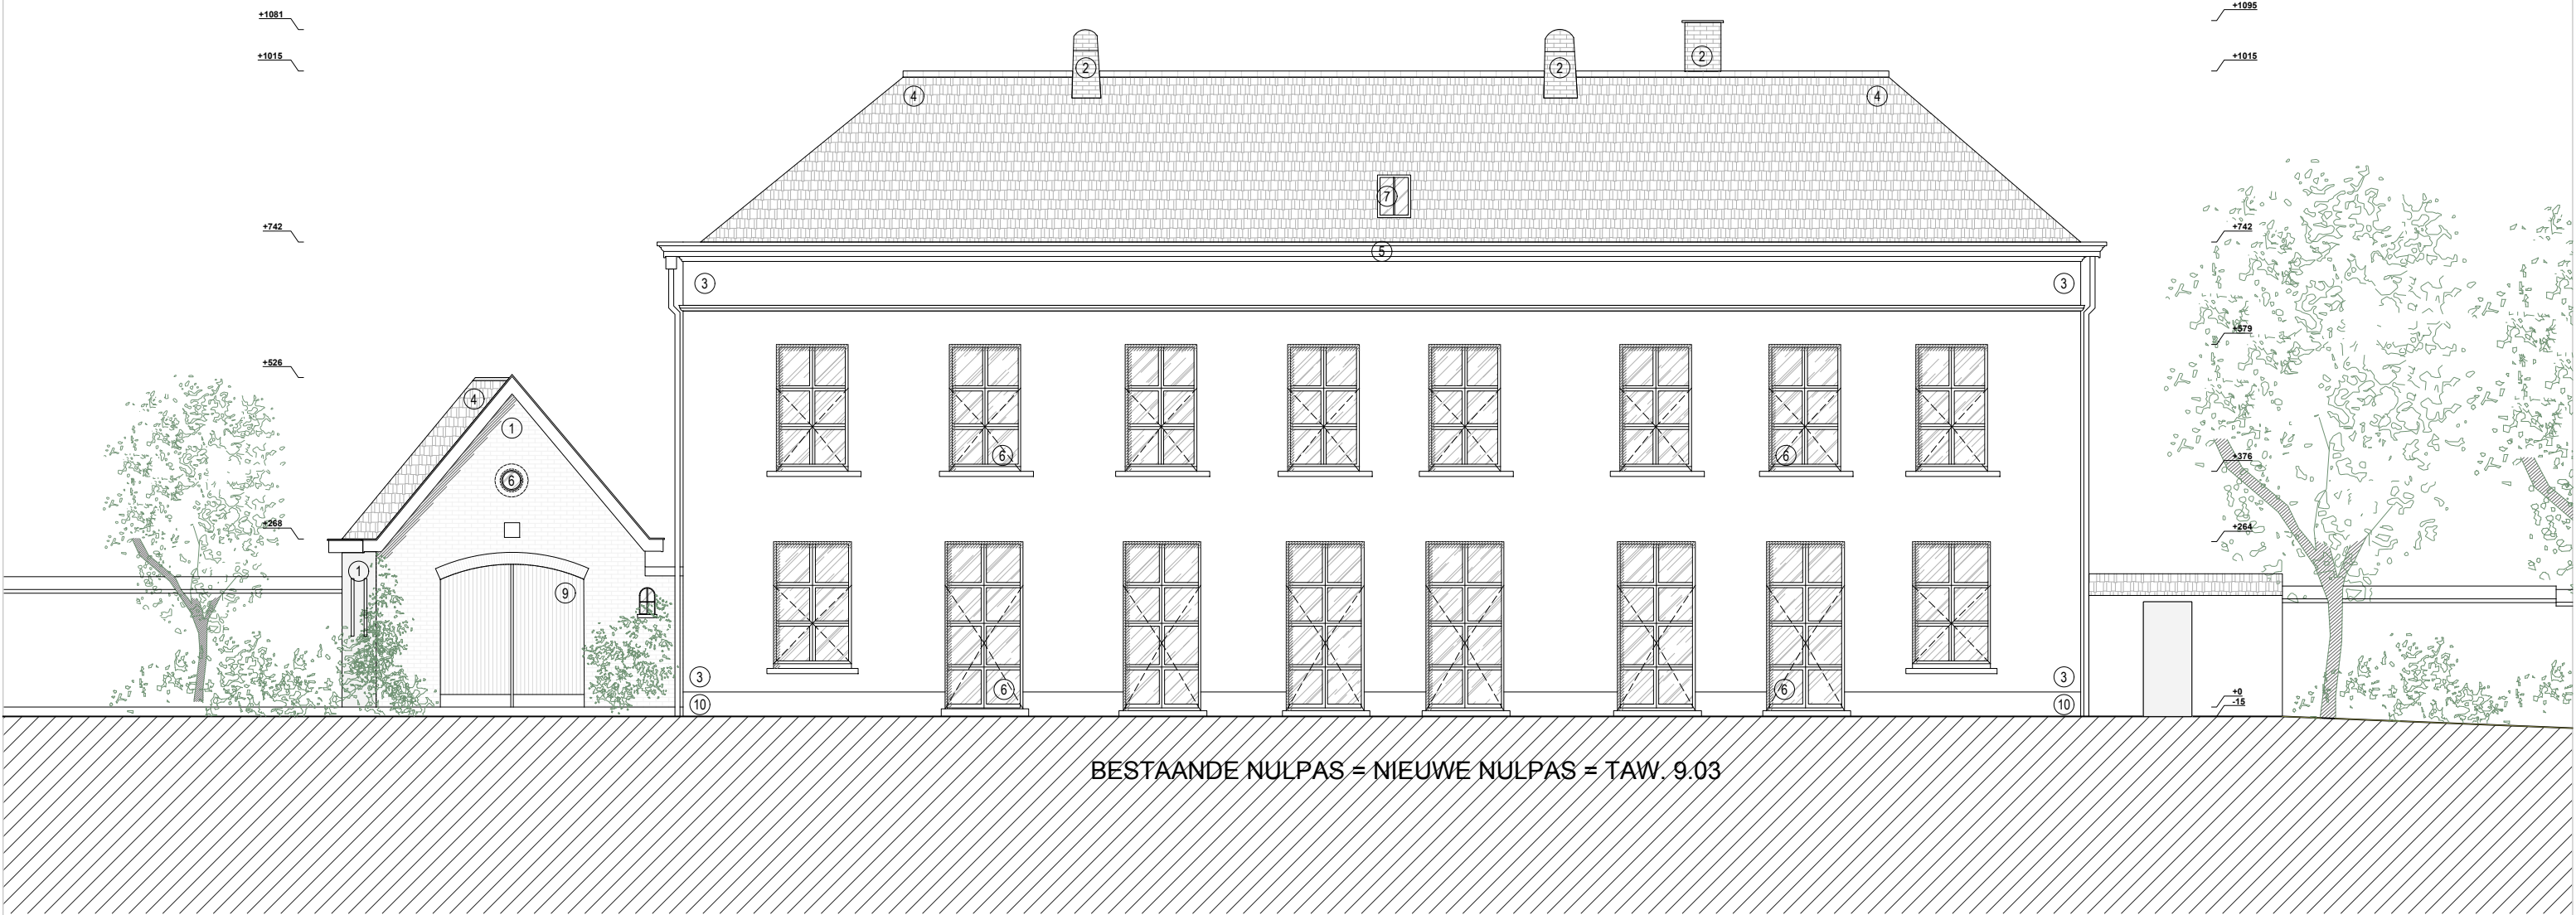

VOORGEVEL (Z) bestaande toestand